


劃定台北市松山區寶清段七小段六八八號地號
(原東星大樓基地)更新地區案示意圖

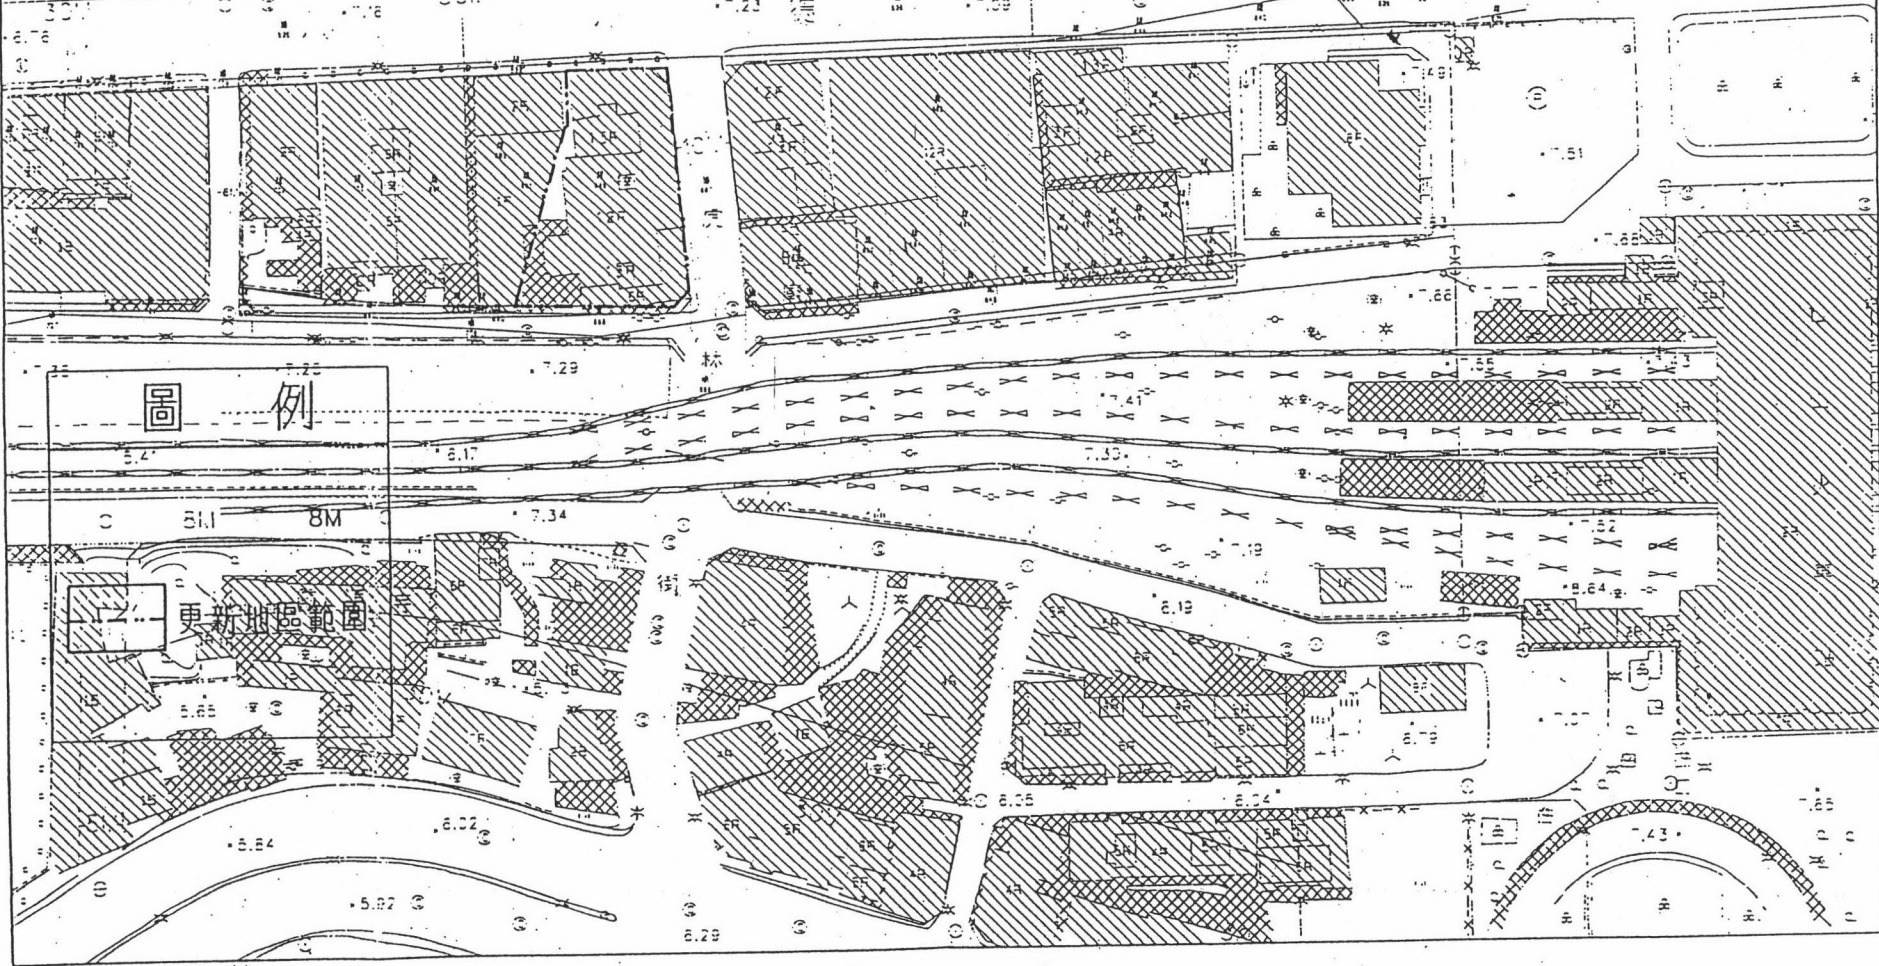

比例尺: 1:1000



圖例

更新地區範圍