



劃定臺北市內湖區東湖段一、二段十八地號土地  
 (聯邦合家歡社區富貴區) 為都市更新地區案計畫圖

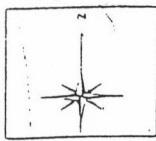

比例: 1/1000

住3

住3

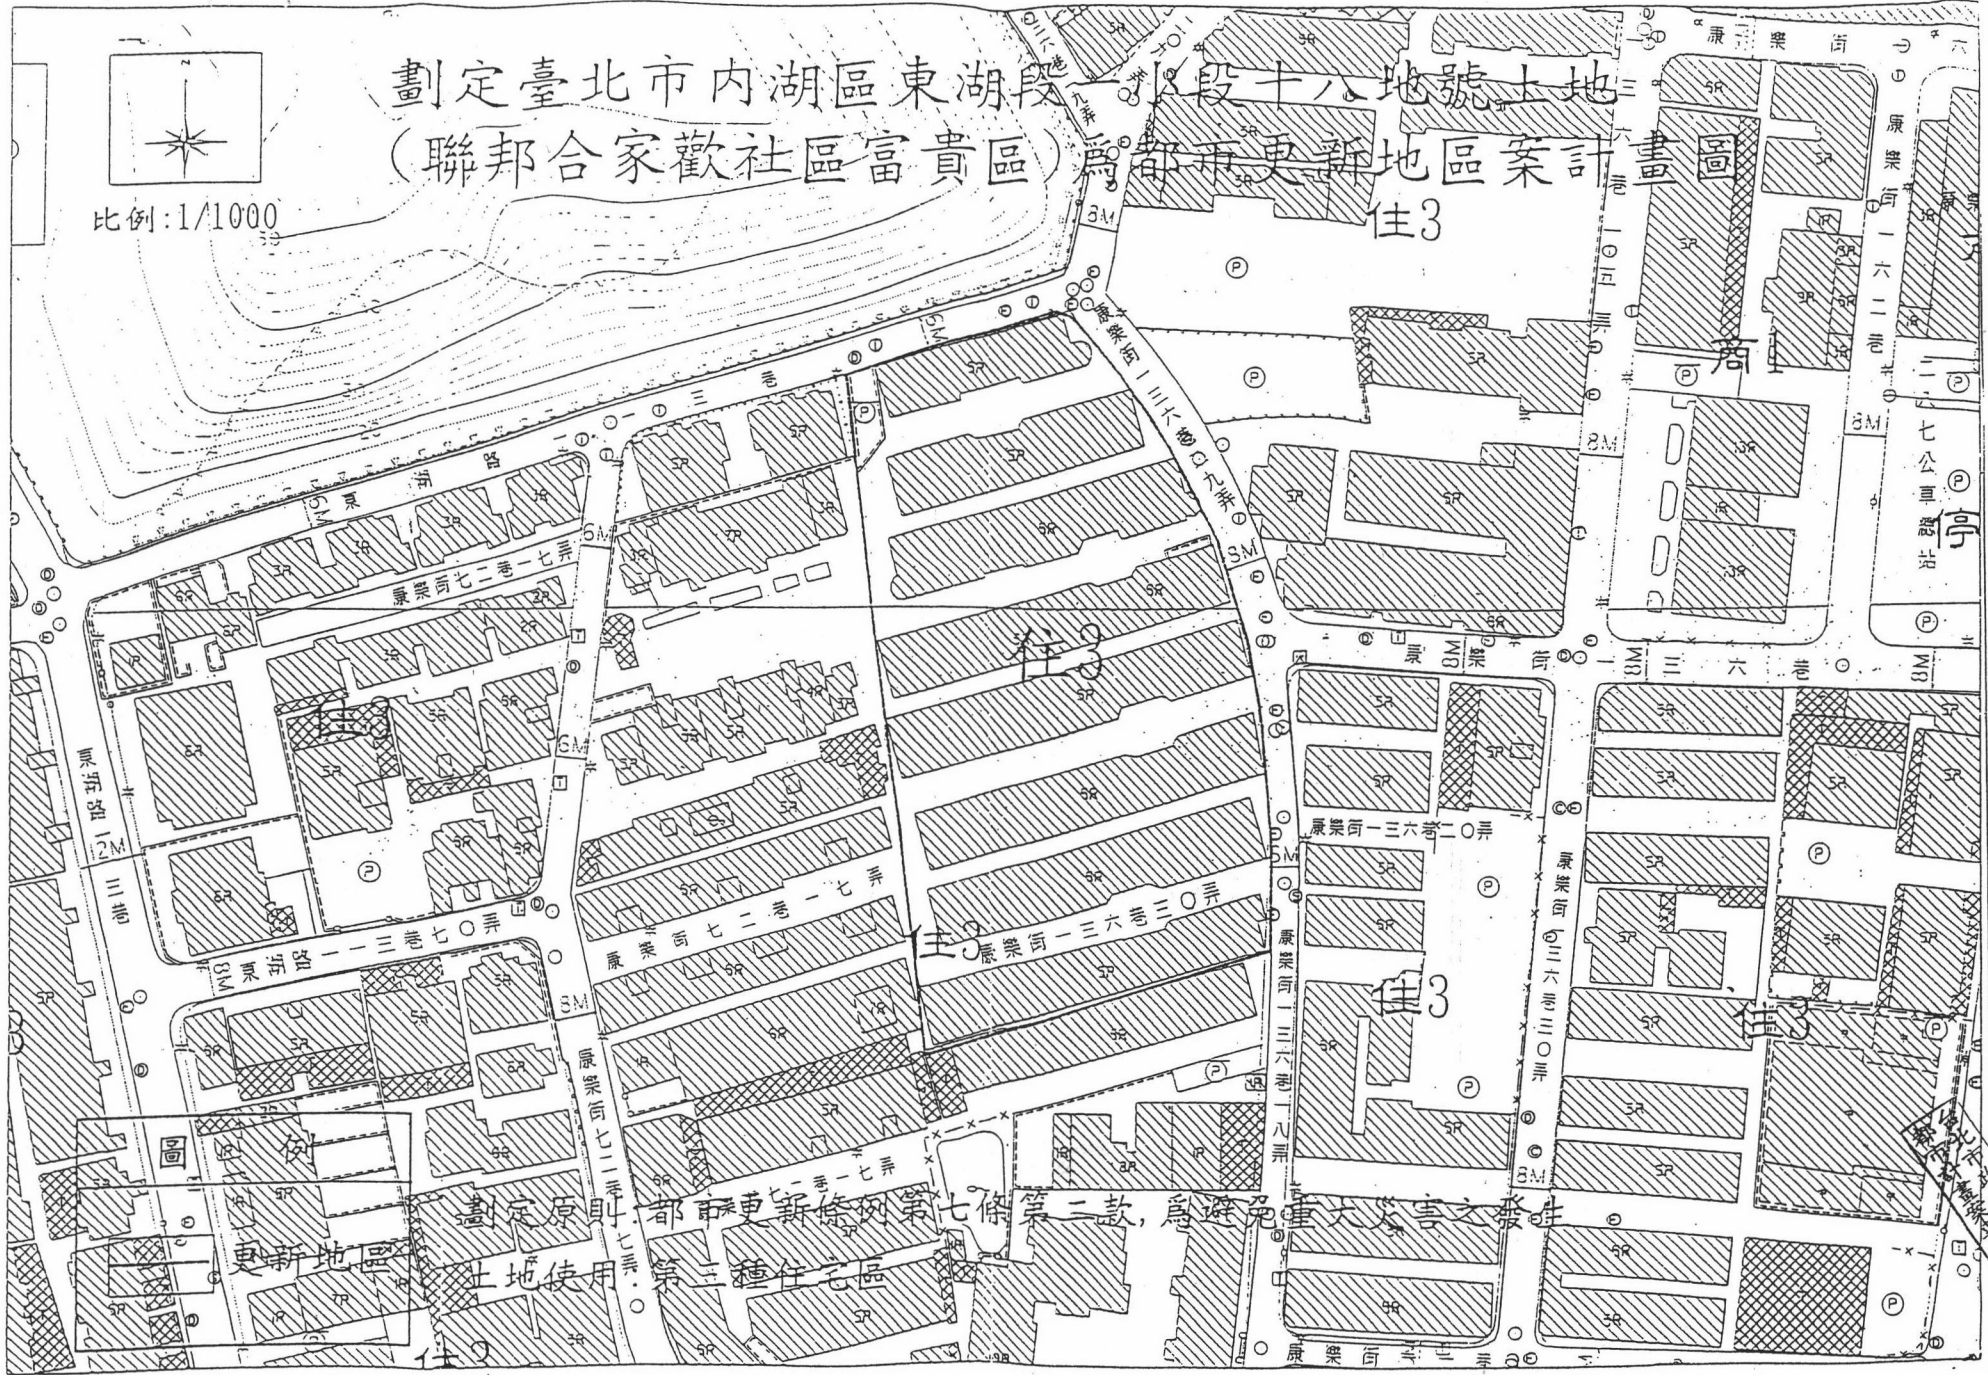

劃定原則 都市更新條例第七條第二款，為避免重大災害之發生  
 更新地區 土地用途 第三種住宅區

都市更新條例  
 第七條第二款