



圖一 臺北縣土城市青雲路 248-1、248-2 及 250 號都市更新地區範圍圖

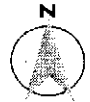

比例尺：1/1000

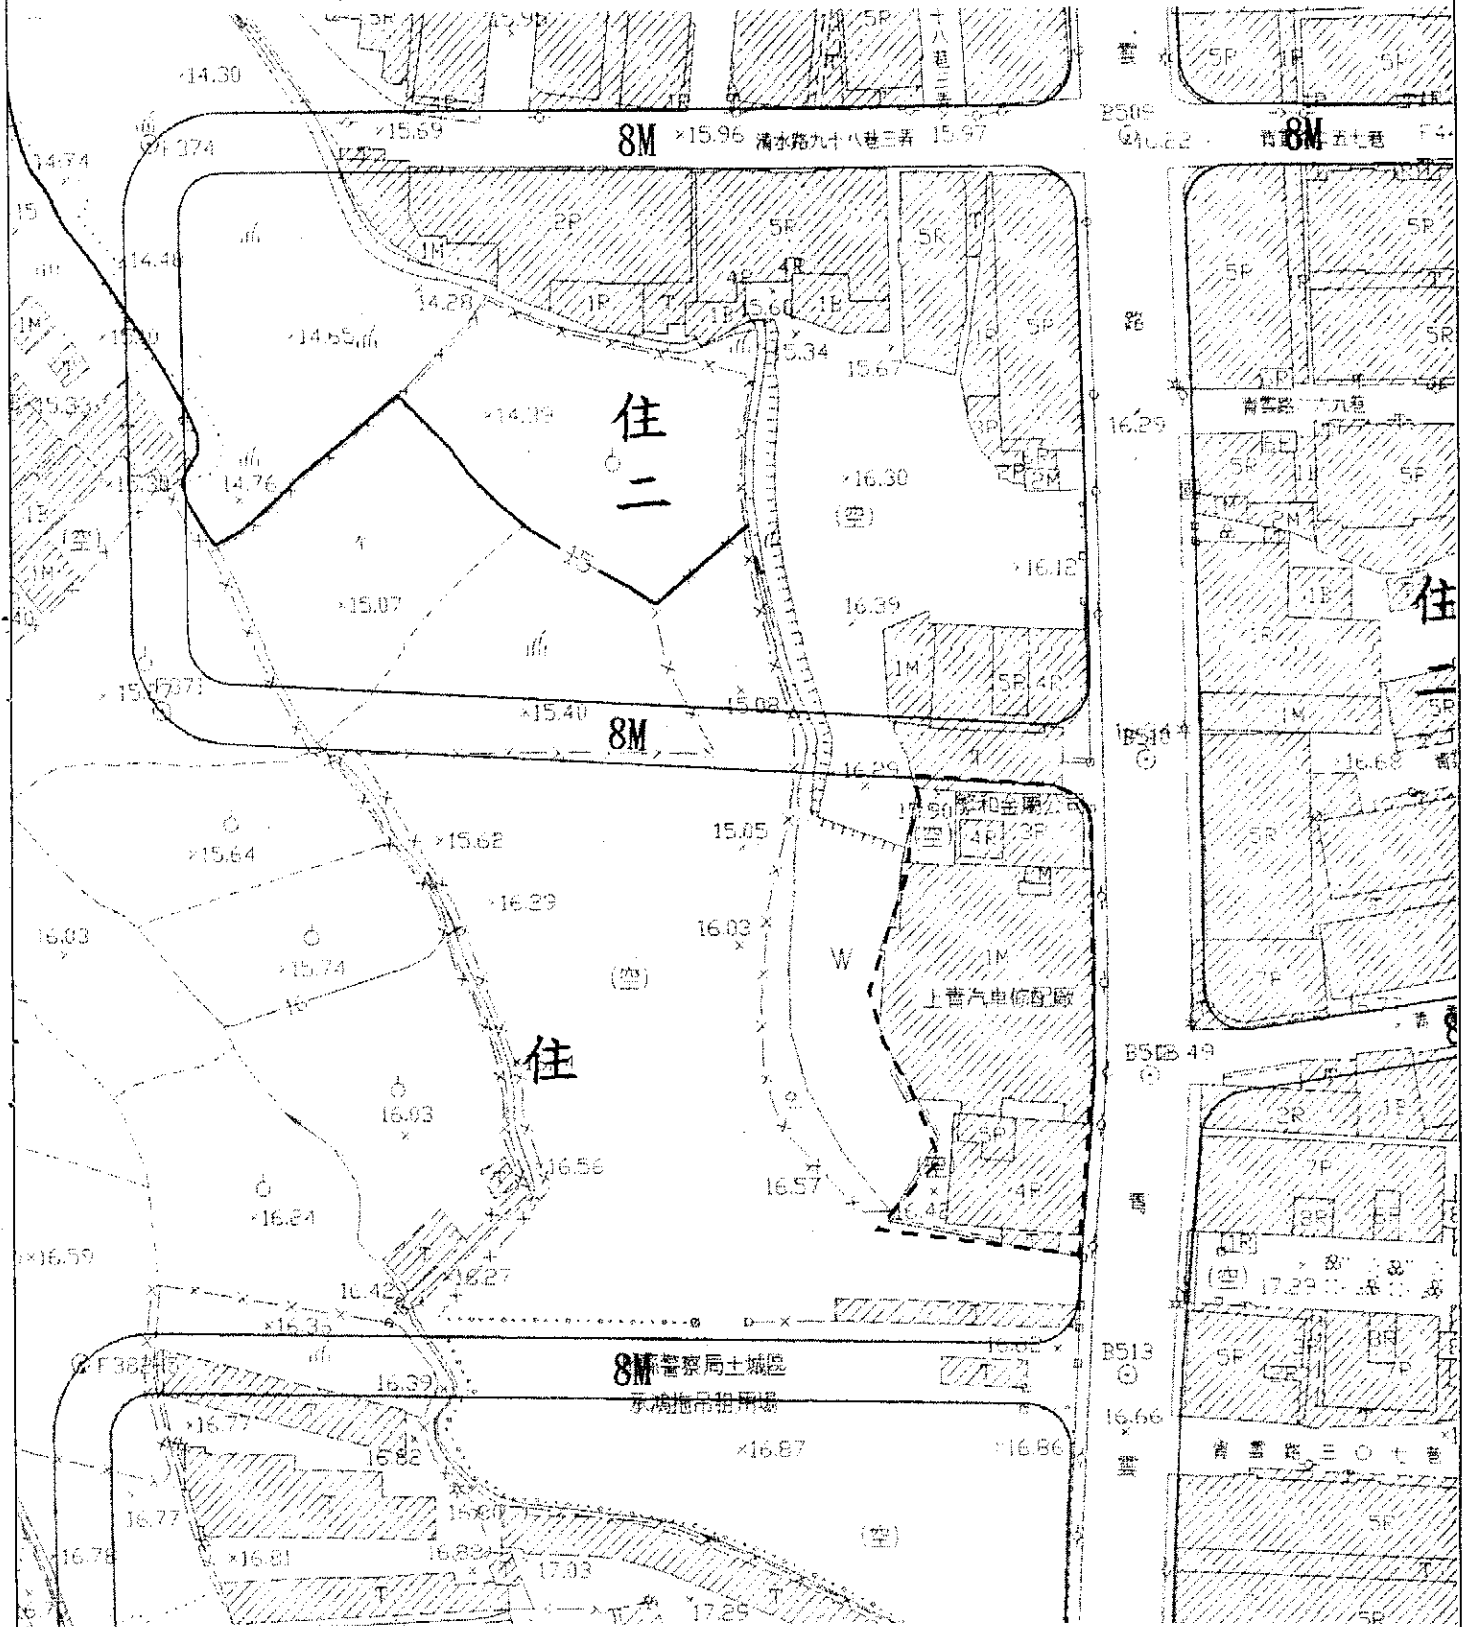

使用分區：第一種住宅區  
 面積：0.1687 公頃  
 劃定依據：都市更新條例第七條第一項第一、二款

本地形圖都市計畫街廓未經檢算  
 更正公告僅套繪供參考

圖例  
 - - - 都市更新地區範圍