

壹、劃定範圍與面積

本更新計畫範圍東以進德北路、西以雙十路、南以精武路、北以力行路為界所圍成的區域內，其中包含北區及東區部分範圍、西南方向的體二用地暫予保留部分、靠近雙十路與精武路部份連接體二用地暫予保留部份之部分體二用地，面積合計為 10.5632 公頃。

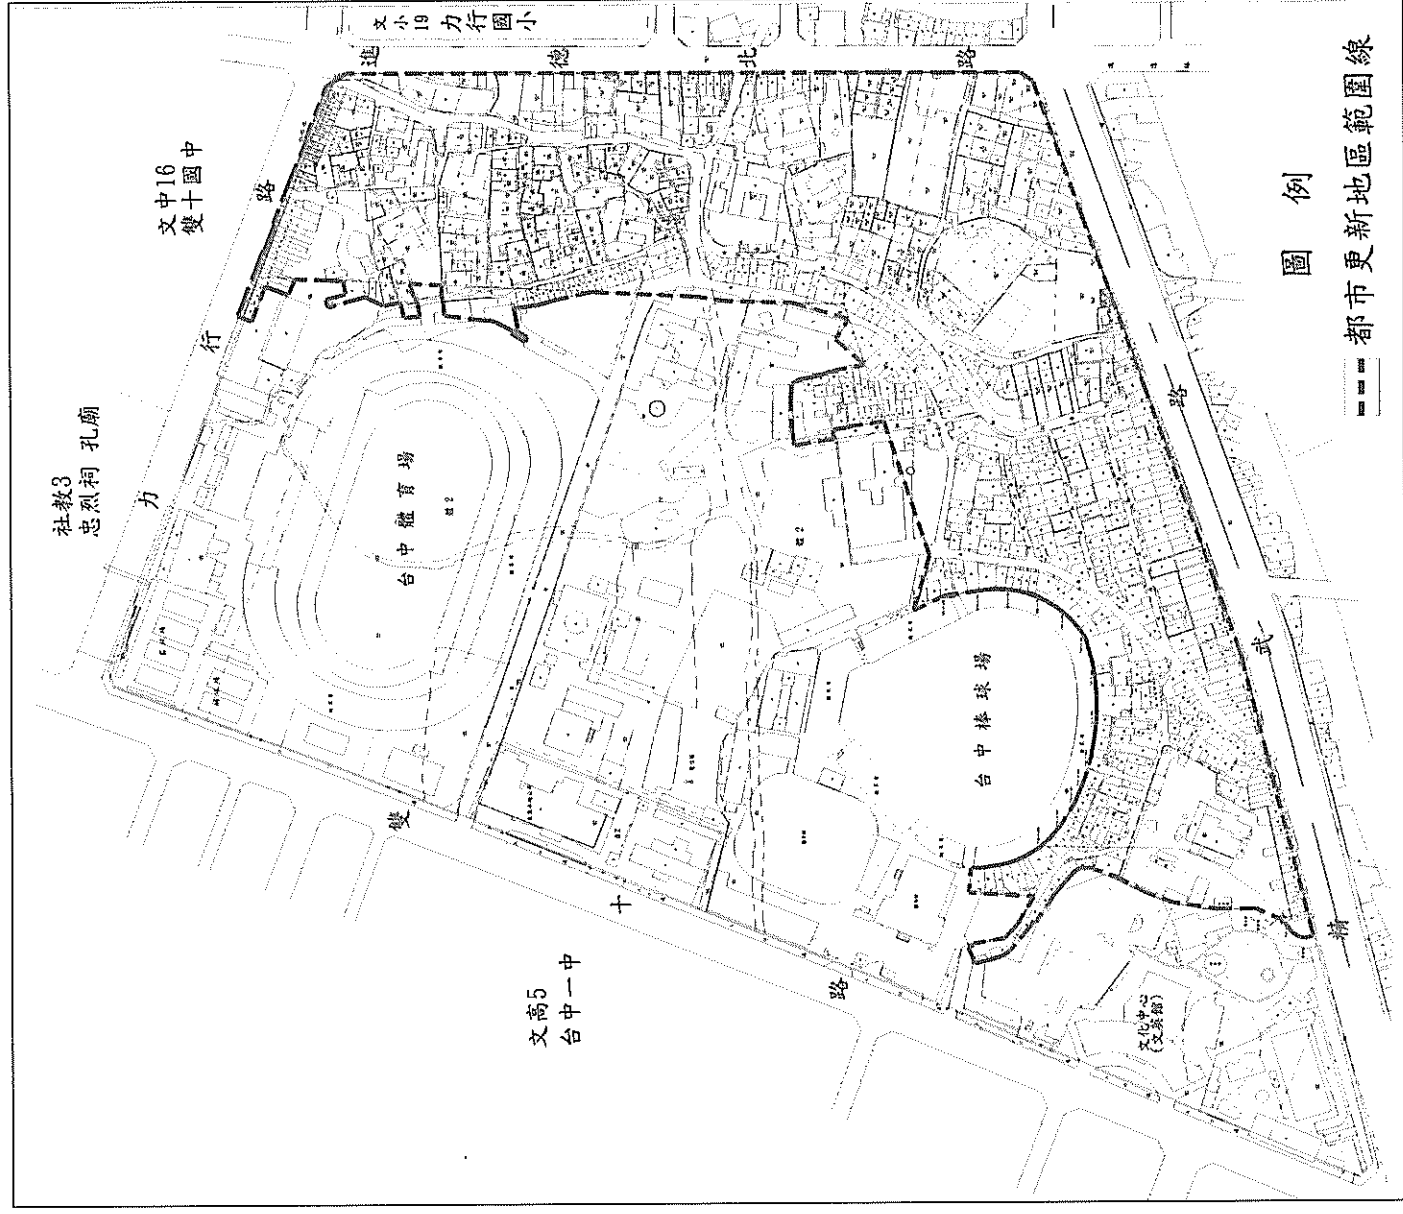


圖 1 劃定更新範圍示意圖