


劃定「臺北市北投區振興段二小段 57 地號等 27 筆土地為更新地區」都市更新計畫案計畫圖

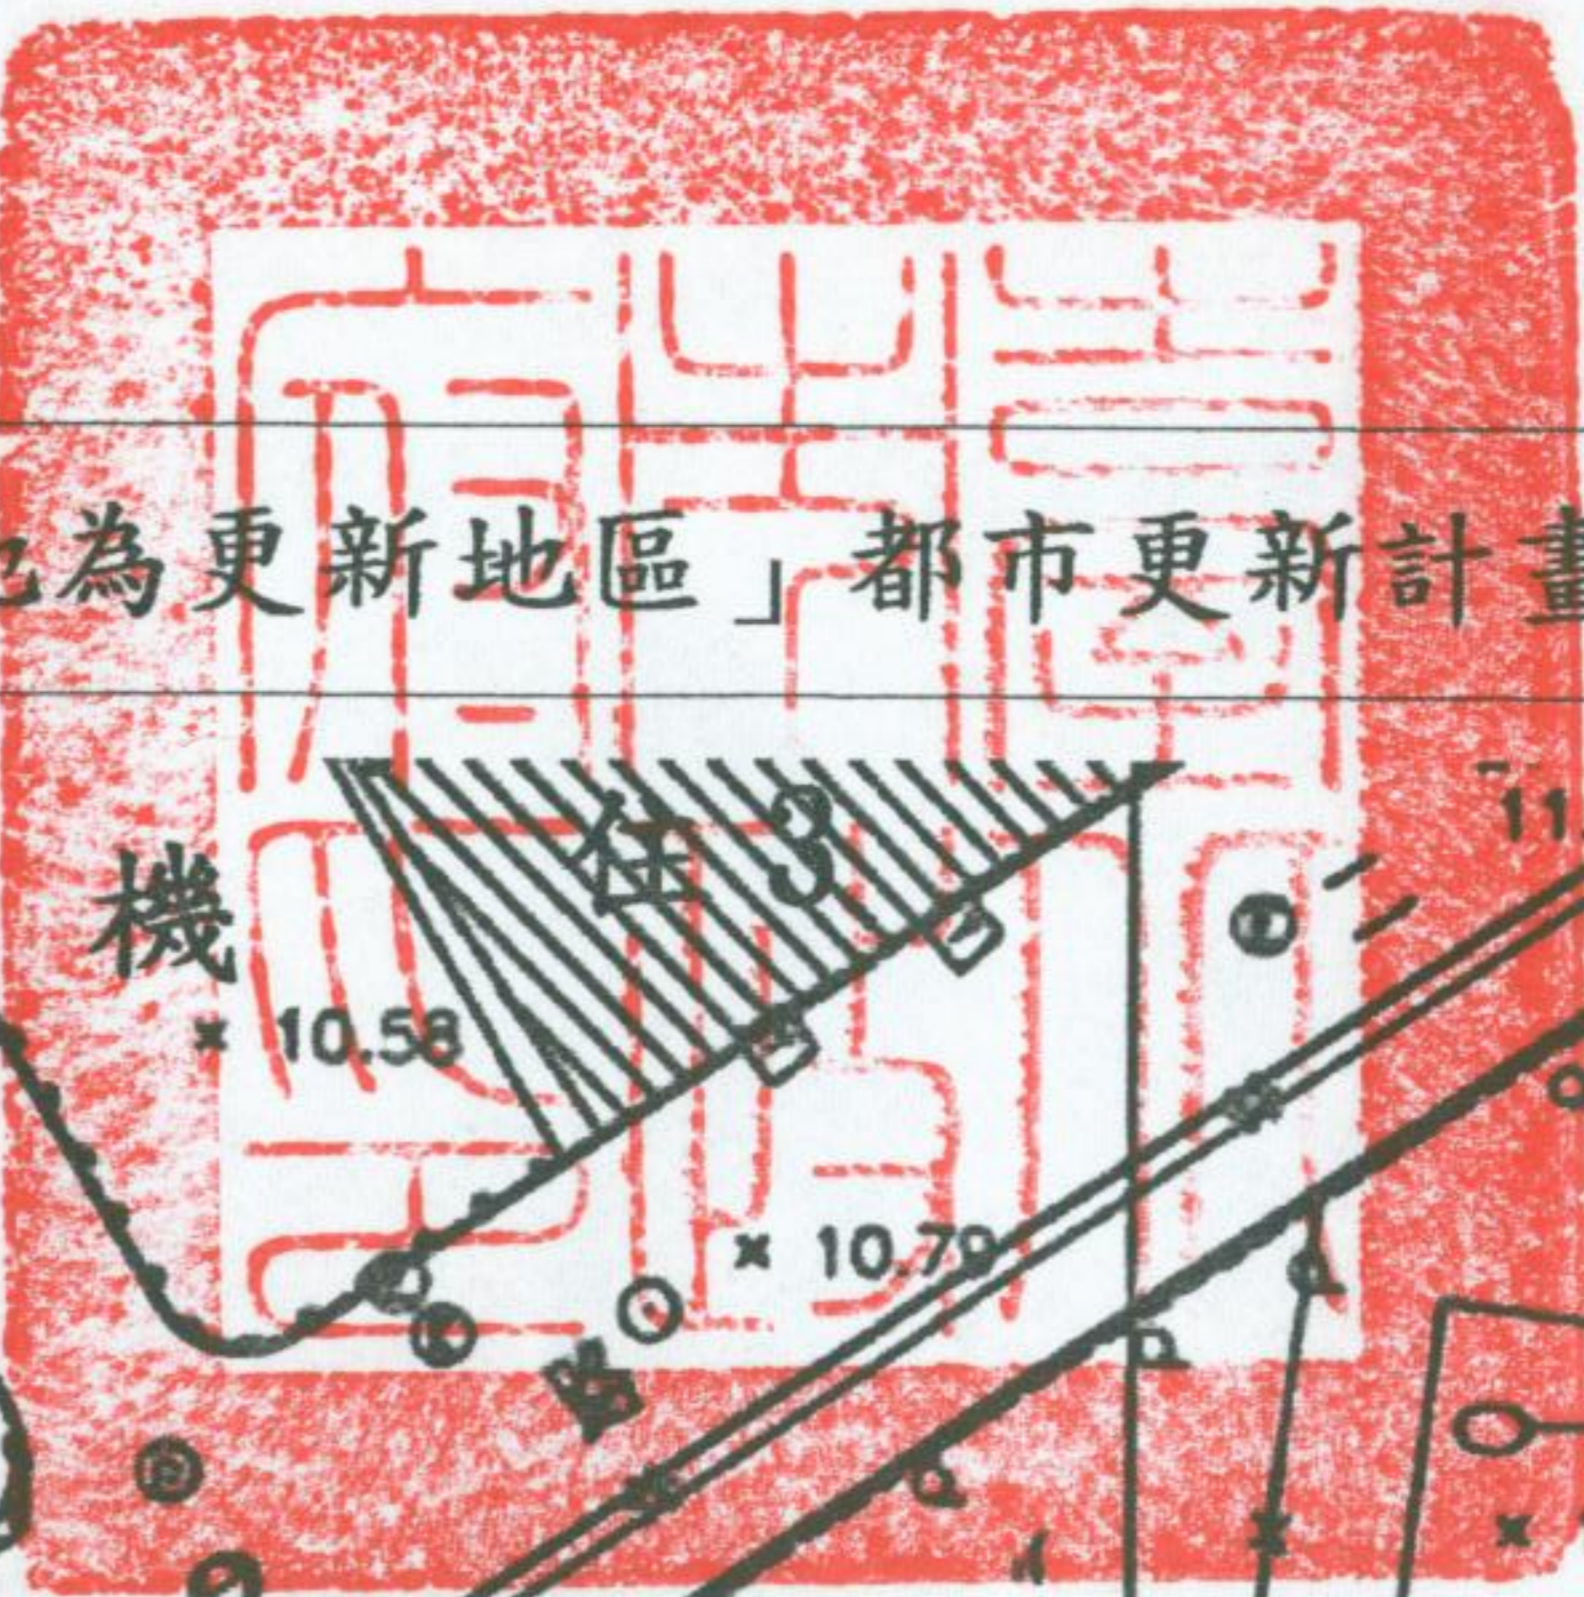

圖例

更新地區

更新單元

N

Scale: 1/1000