


1 松山區 八德路四段豪門世家更新地區

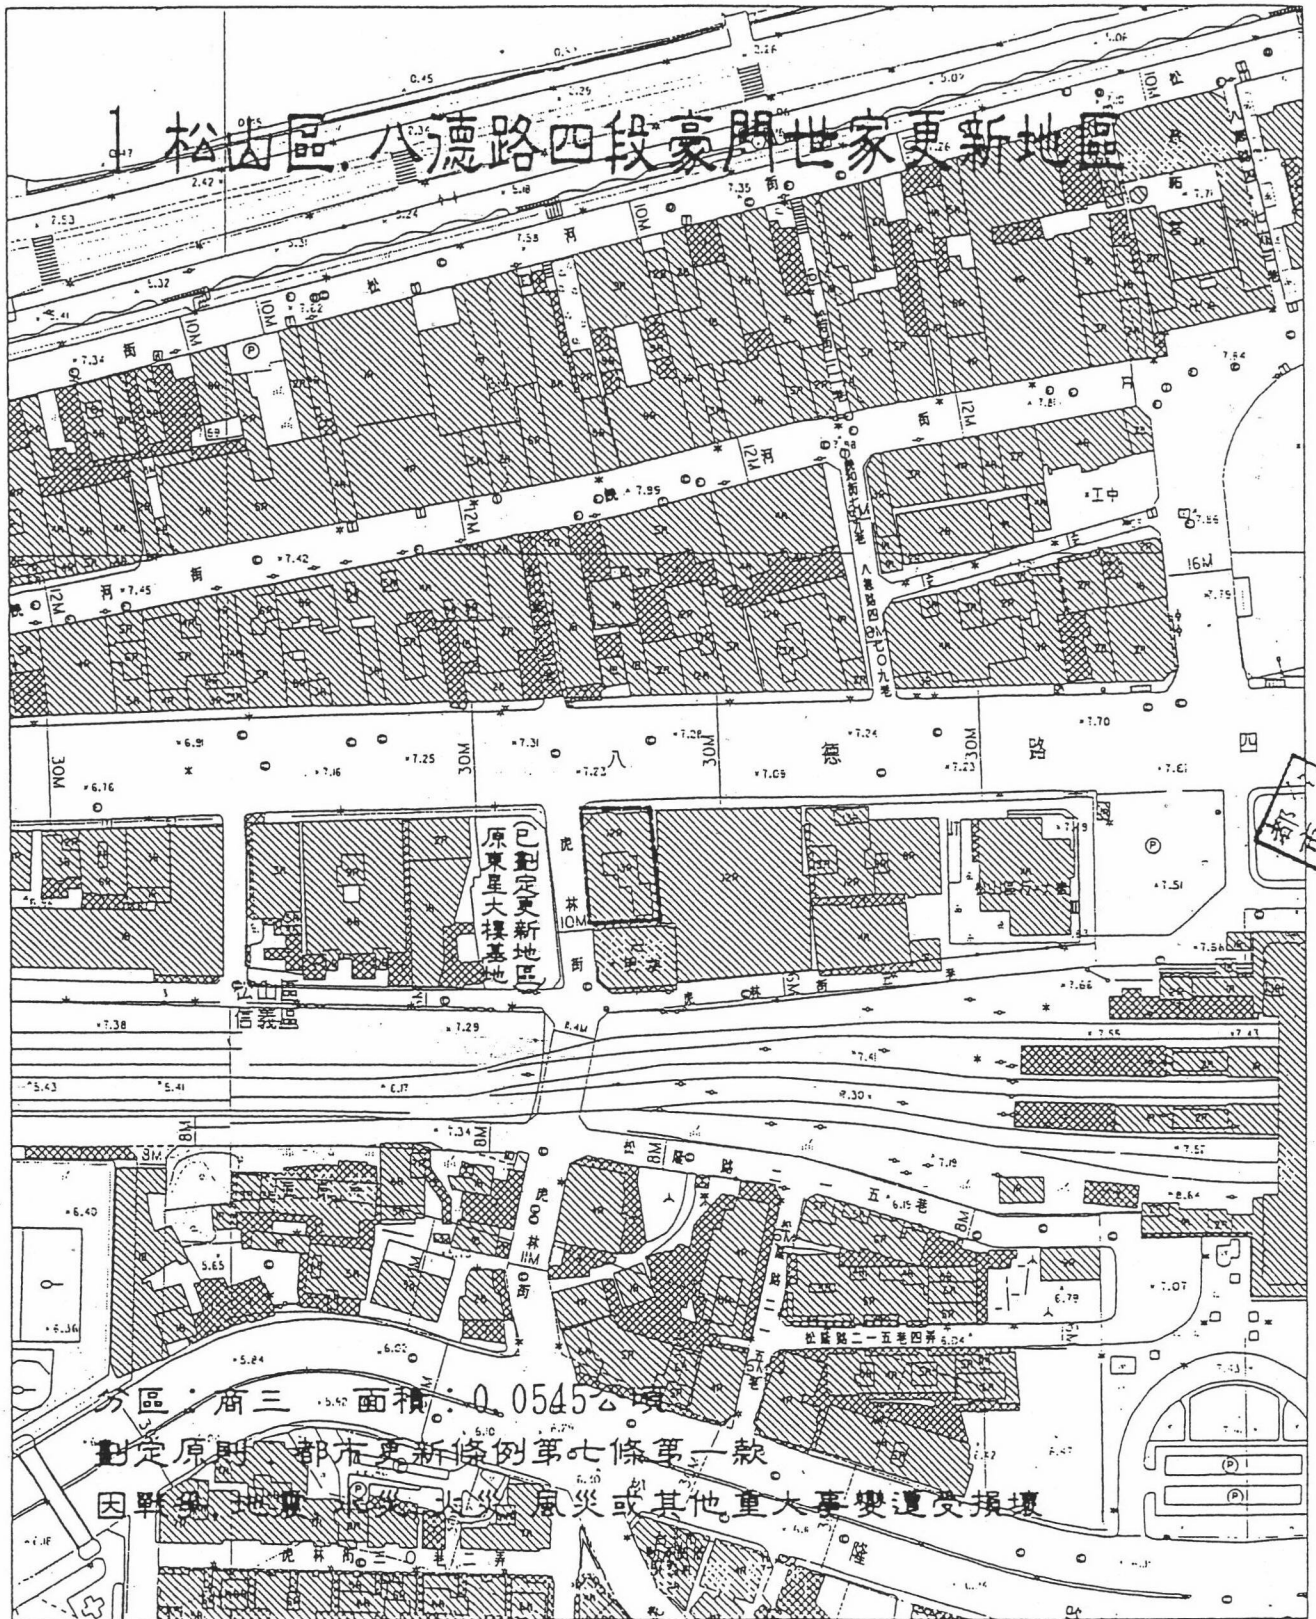

原東星大樓基地

本區面積：0.0545公頃

劃定原則：都市更新條例第七條第一款

因戰爭、地震、水災、風災或其他重大變遷遭受損壞