


# 士林區社子街十號更新地區

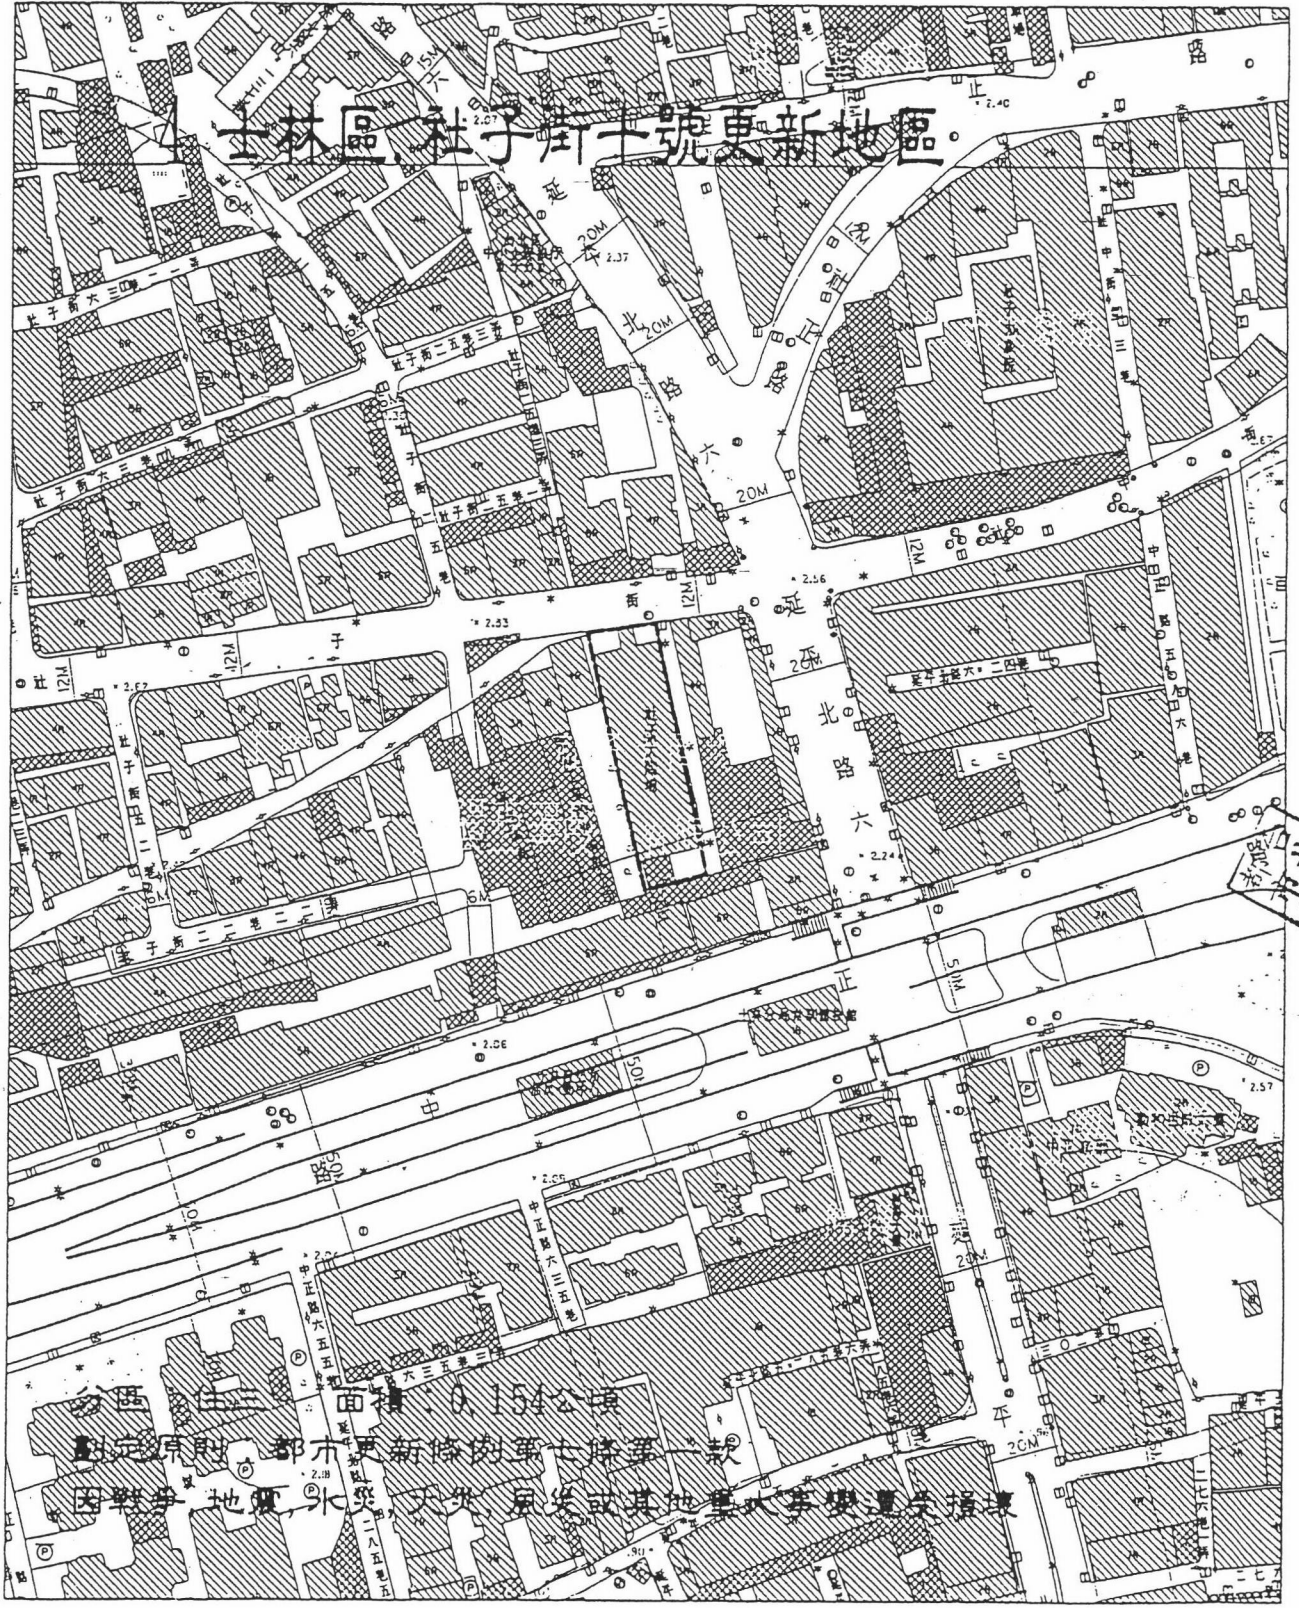

面積：0.154公頃  
劃定原則：都市更新條例第七條第一款  
因戰爭、地震、水災、天然災害或其他重大災變遭受損壞