


擬定新竹市 B15 街廓更新地區都市更新計畫案

計畫範圍圖

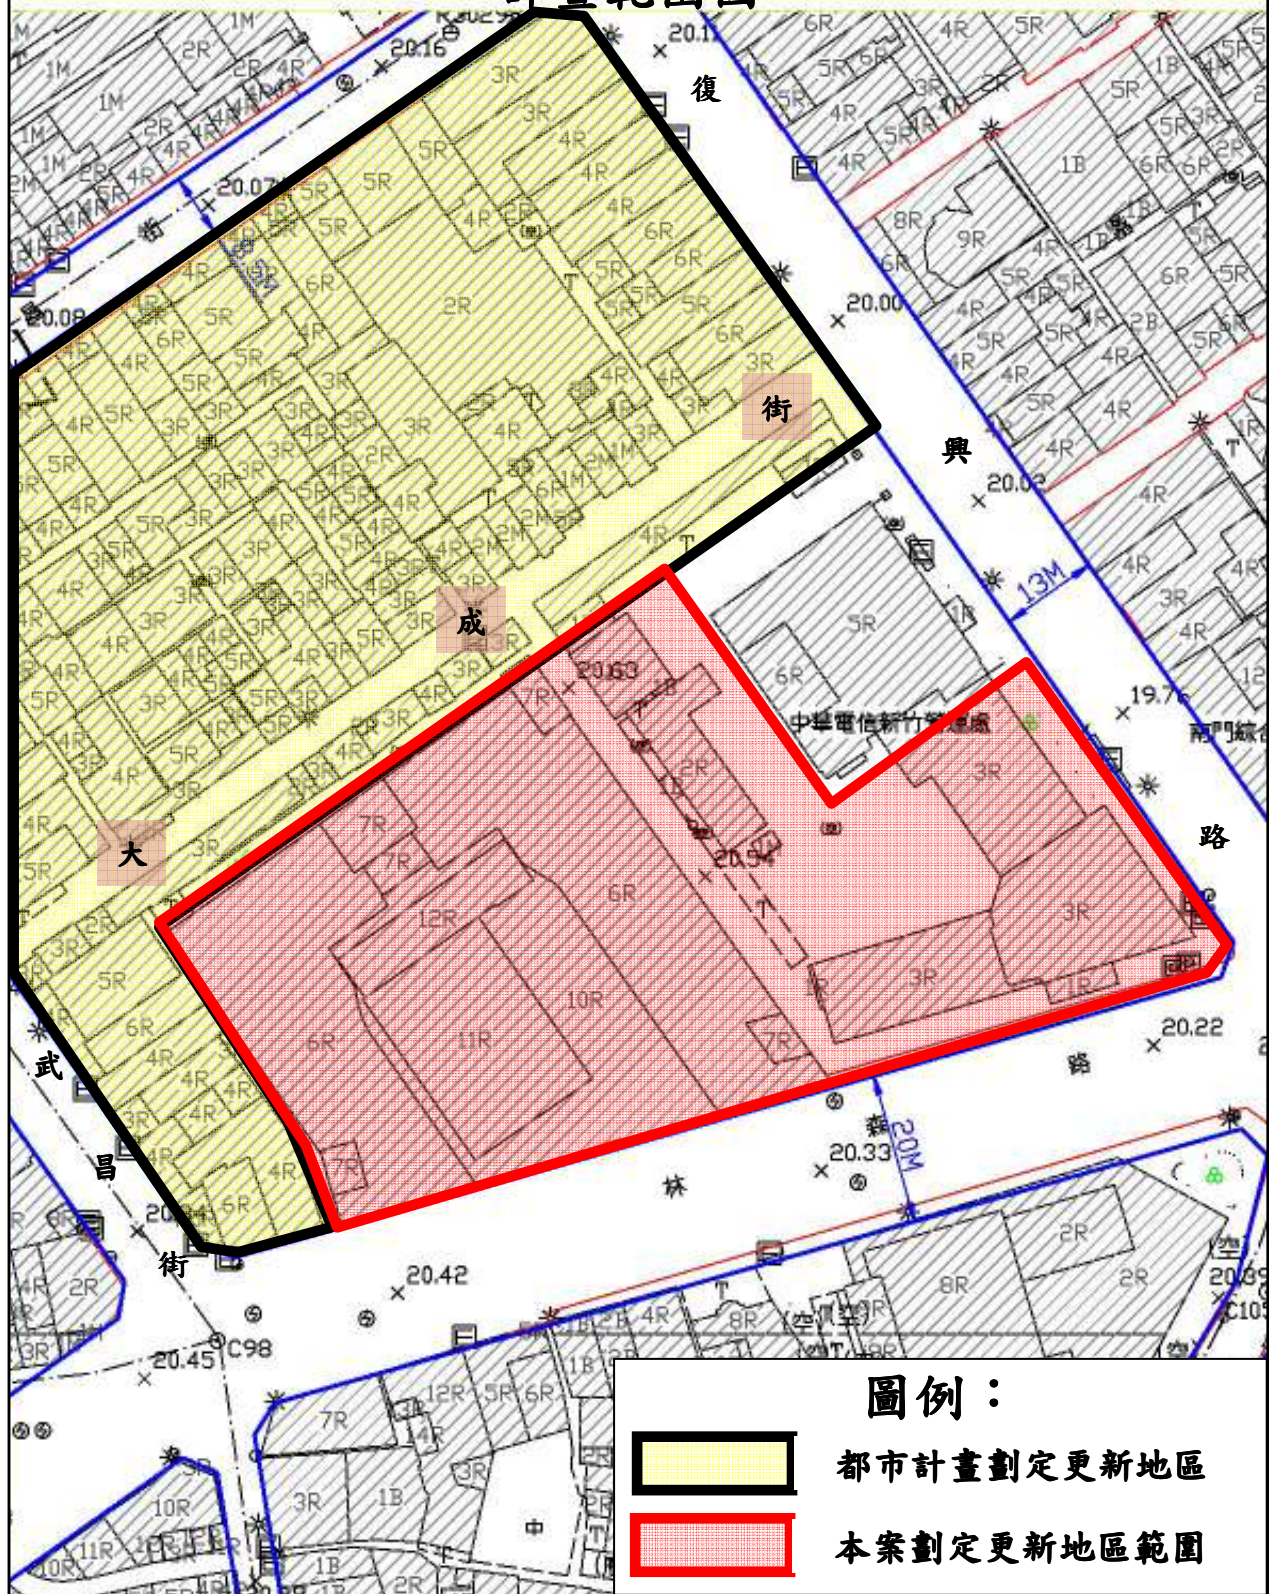

比例尺：1/1000

圖 1 更新地區範圍示意圖