


擬定新北市中和區慈德三村地區都市更新計畫暨劃定更新地區計畫圖

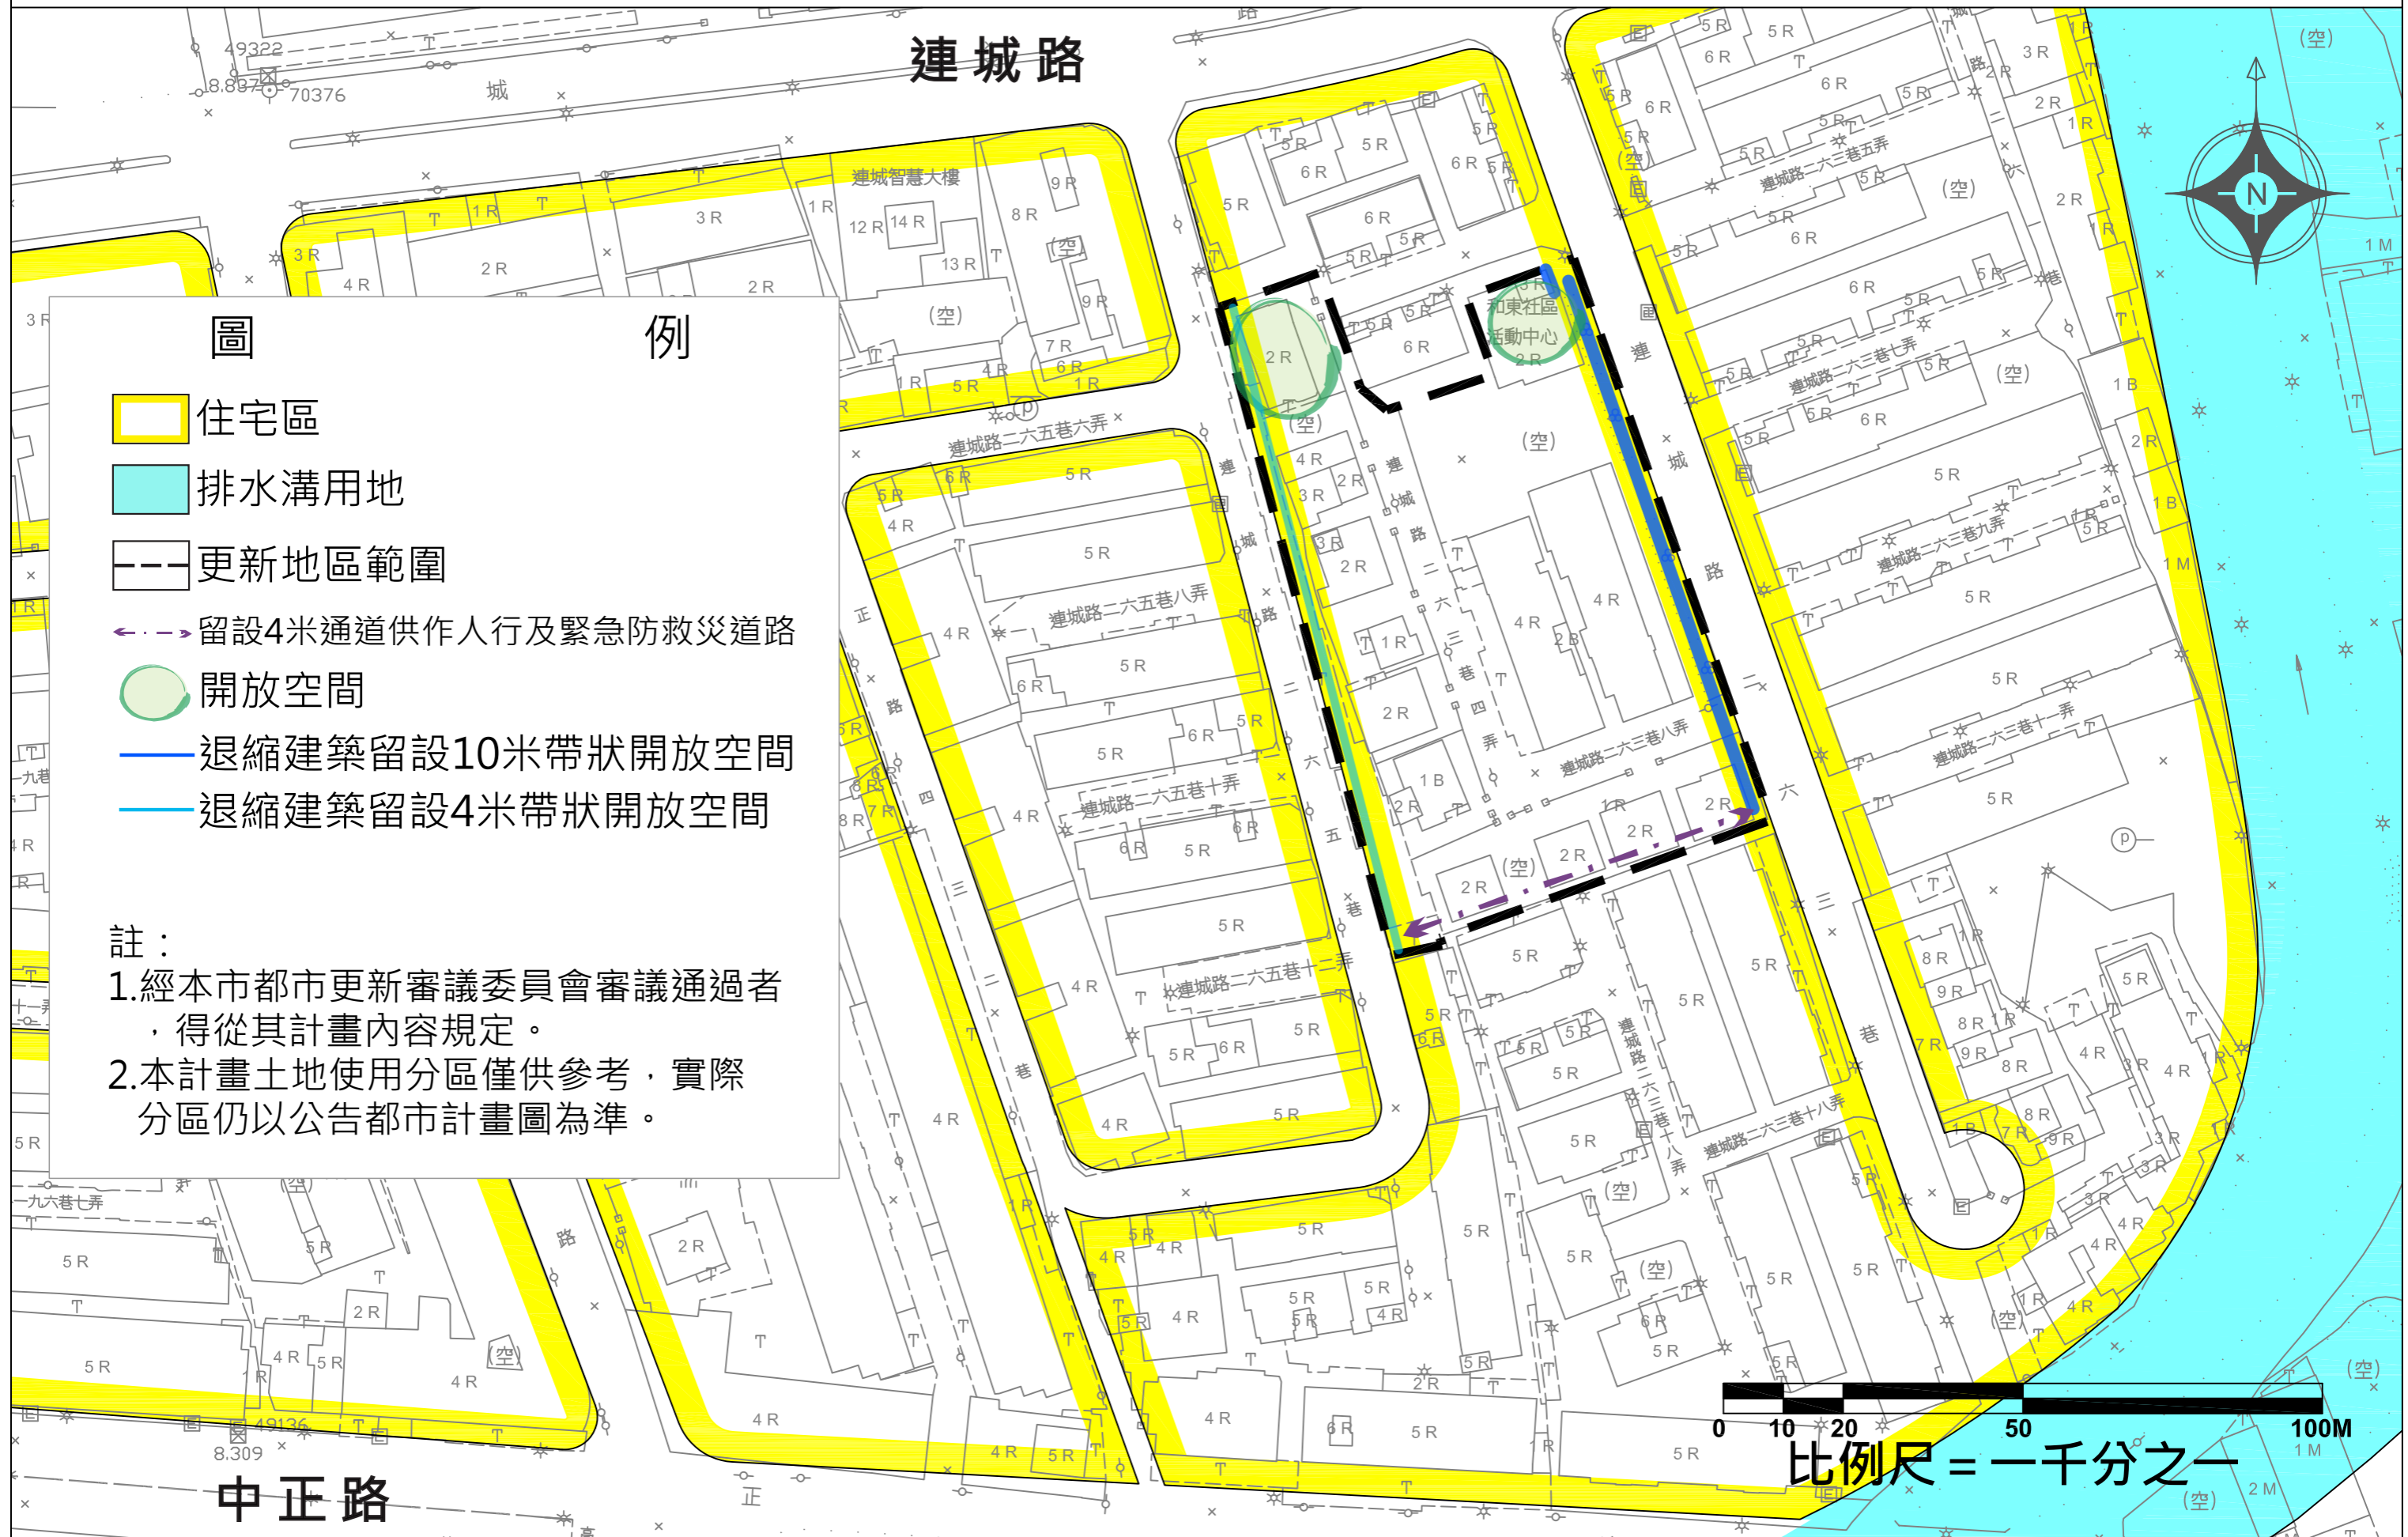

圖例

- 住宅區
- 排水溝用地
- 更新地區範圍
- 留設4米通道供作人行及緊急防救災道路
- 開放空間
- 退縮建築留設10米帶狀開放空間
- 退縮建築留設4米帶狀開放空間

註：
 1. 經本市都市更新審議委員會審議通過者，得從其計畫內容規定。
 2. 本計畫土地使用分區僅供參考，實際分區仍以公告都市計畫圖為準。

比例尺 = 一千分之一