





劃定新北市中和區莒光段550、551地號等2筆土地都市更新地區說明圖

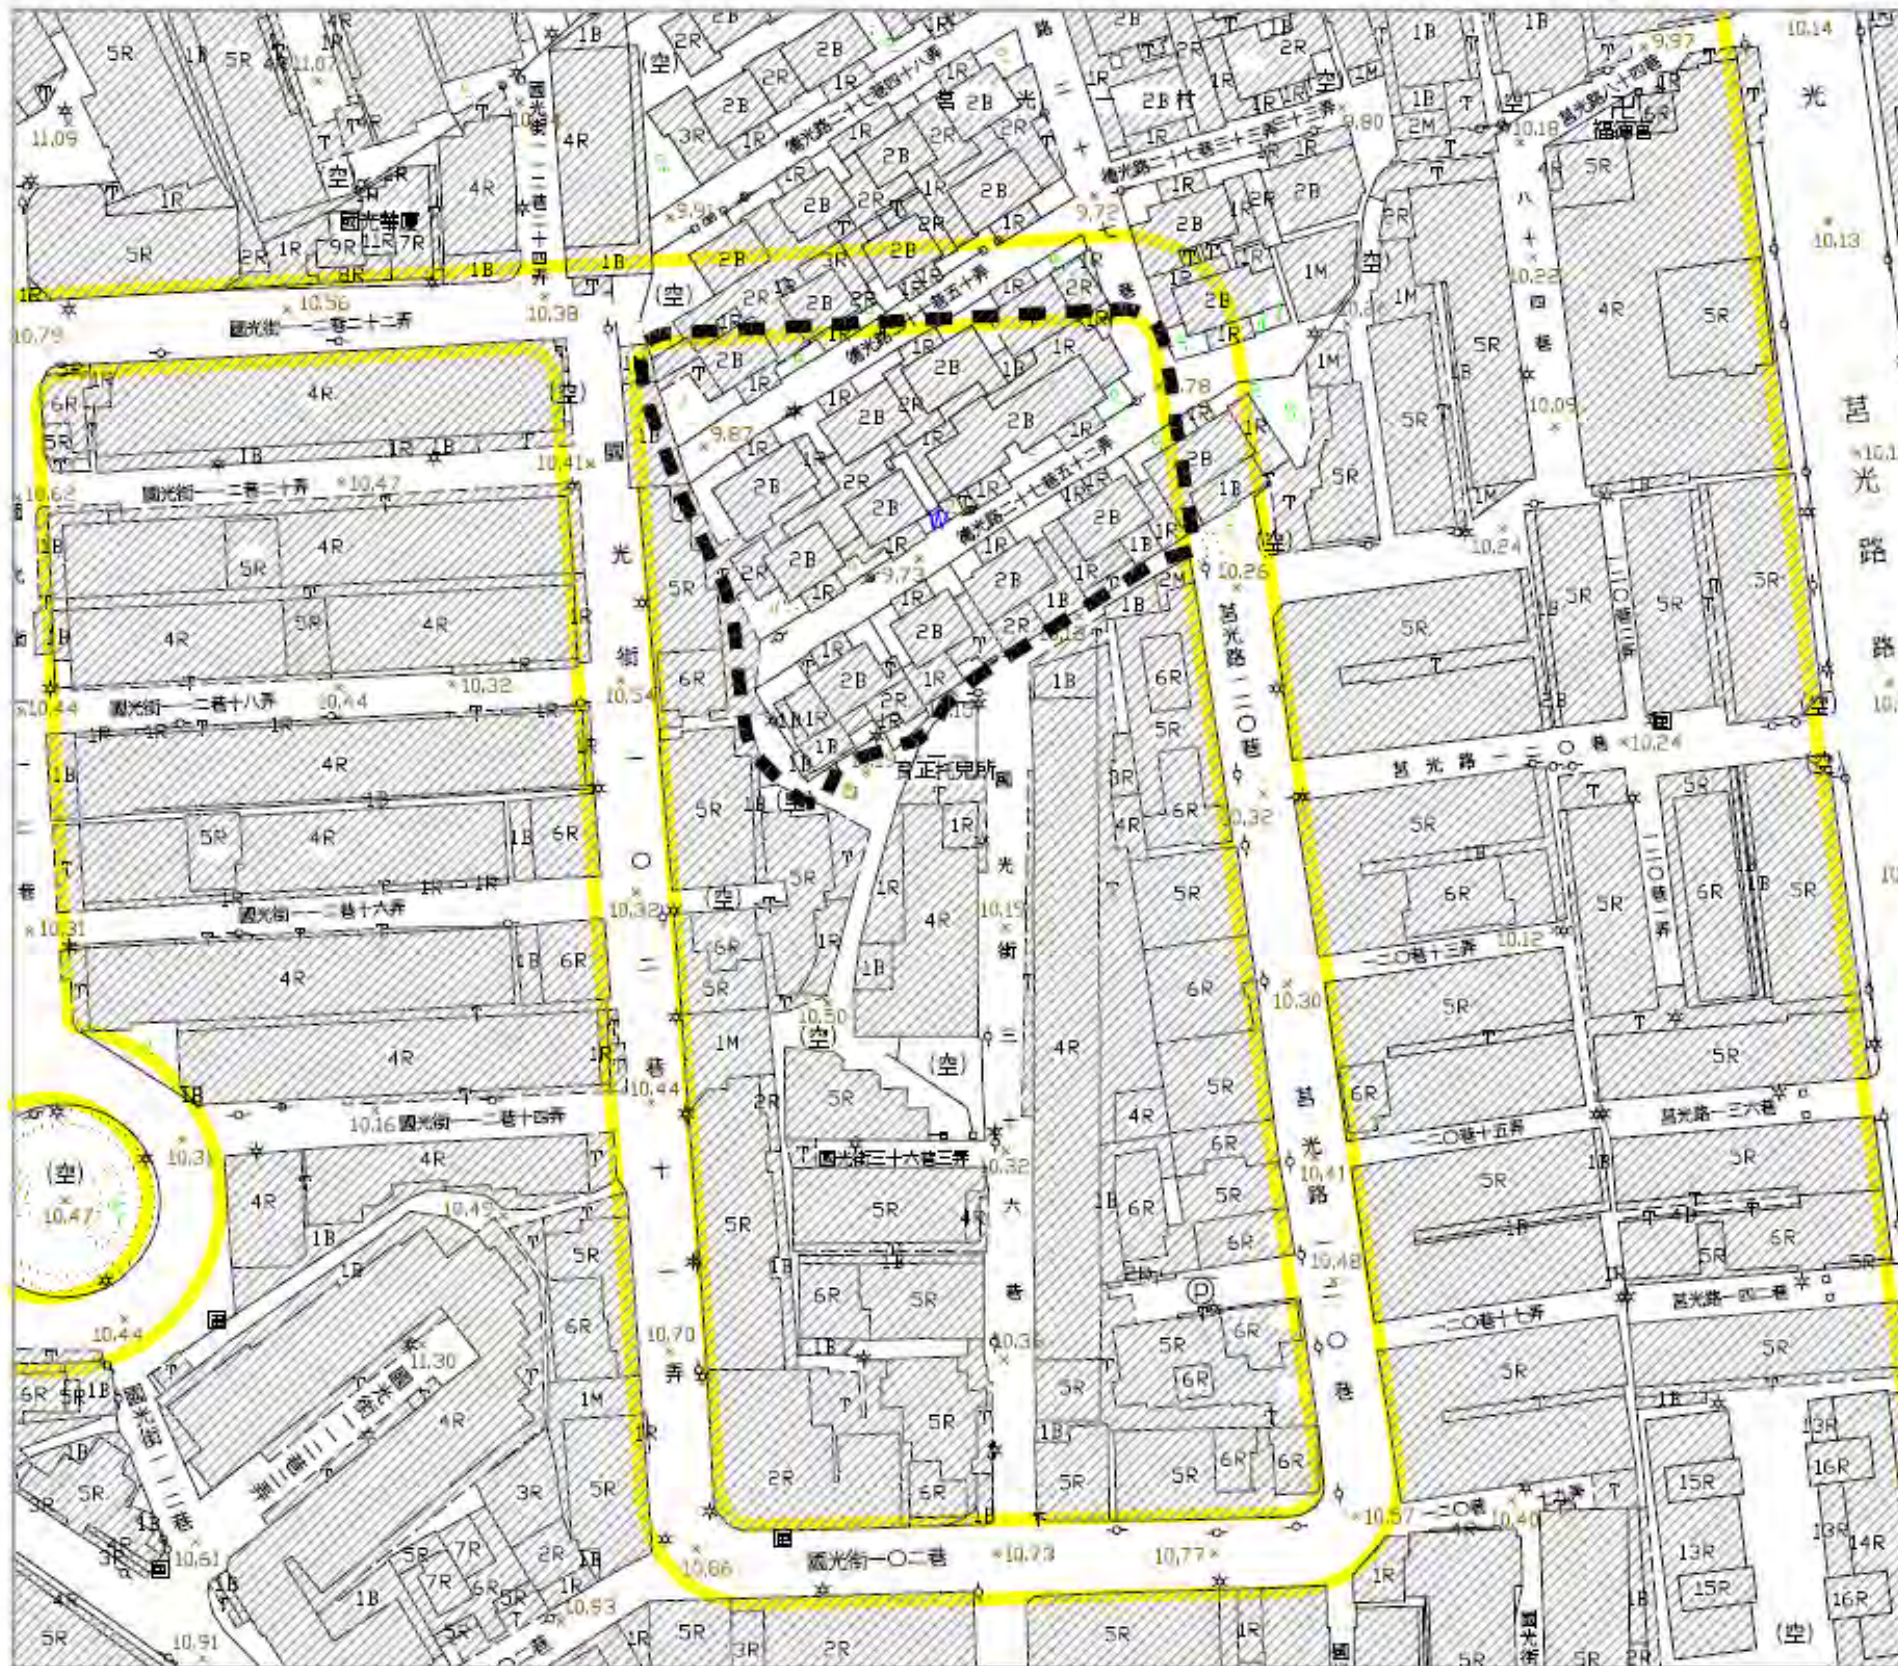

 比例尺 1/1000
圖例
 都市更新地區範圍
 住宅區
 使用分區：住宅區
 面積：4,034.16 平方公尺
 劃定原則：都市更新條例第 7 條
 第 1 項第 3 款
 本地形圖套繪都市計畫街廓線未經驗算更正公告僅套繪供參考