
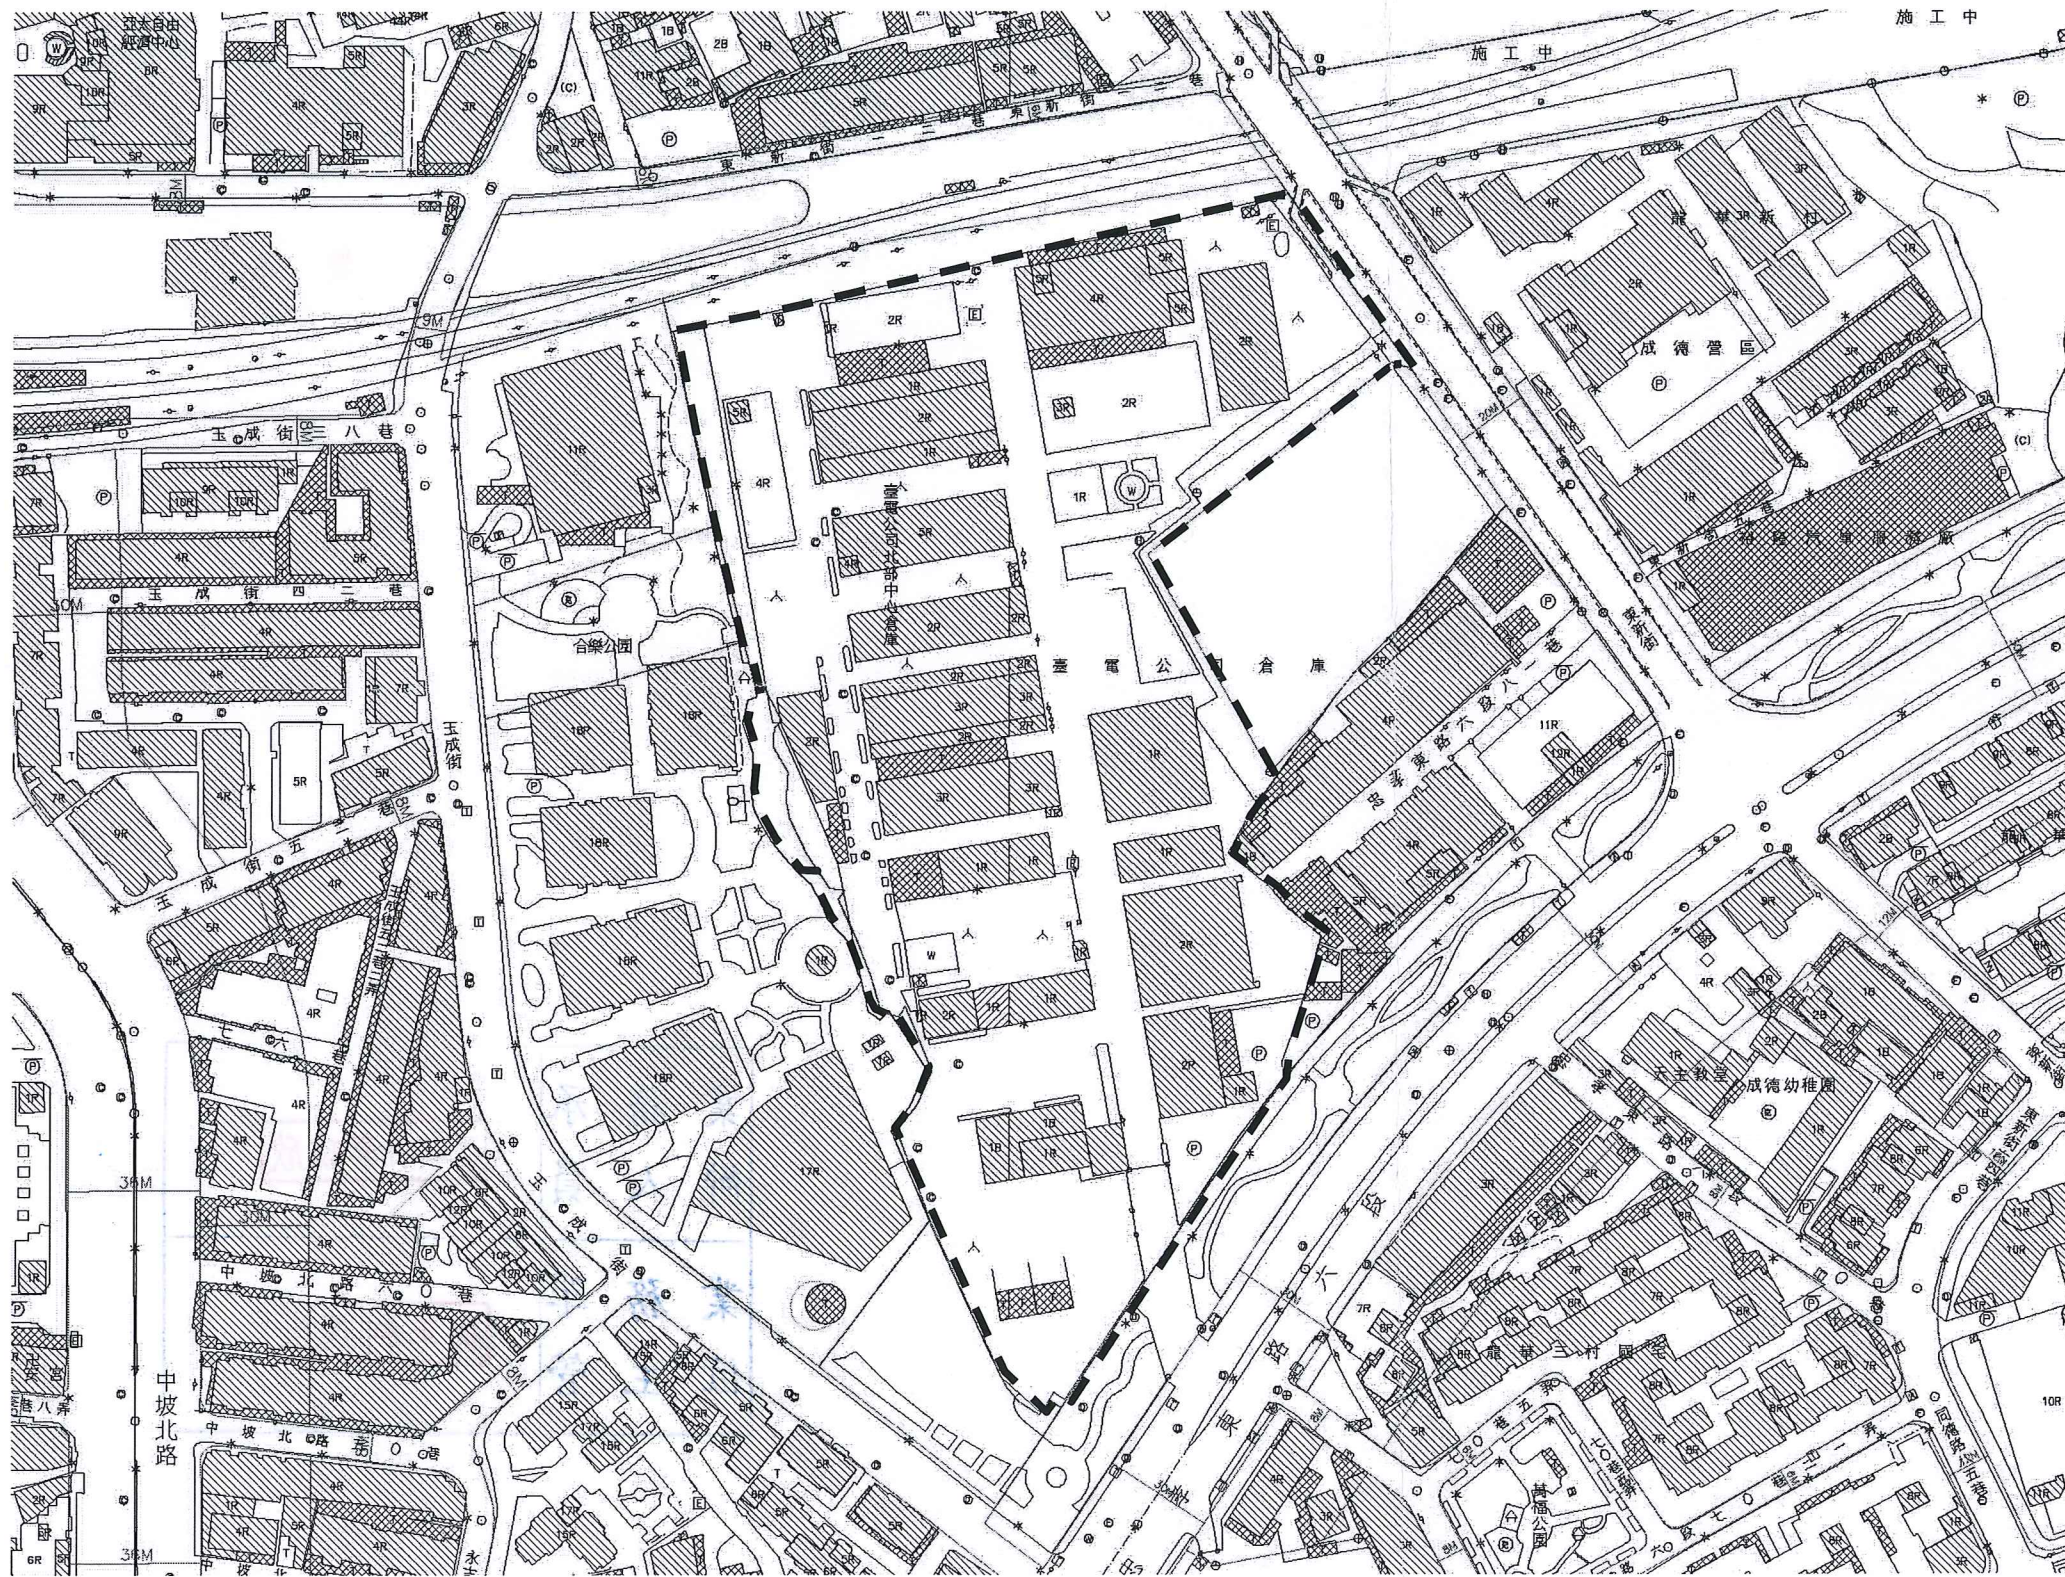


劃定台電中心倉庫(臺北市南港區玉成段三小段 545 地號等 8 筆土地)更新地區計畫圖

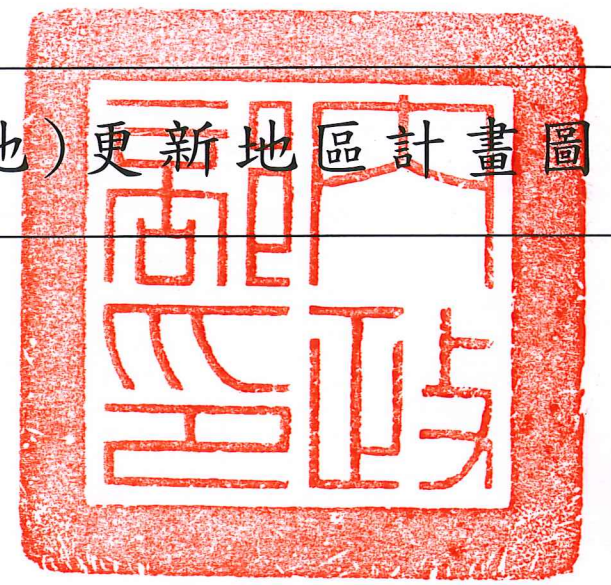


圖例

[- - -] 更新地區範圍

比例尺 1/2000



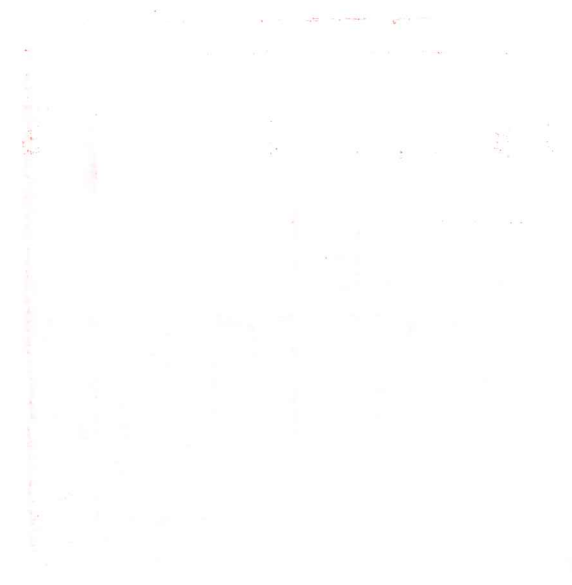

業 務 承 辦 人 員	副工程師李玫欣
業 務 單 位 主 管	技正柯茂榮