


附圖1 劃定新北市三重區永德段965地號等4筆土地都市更新地區說明圖

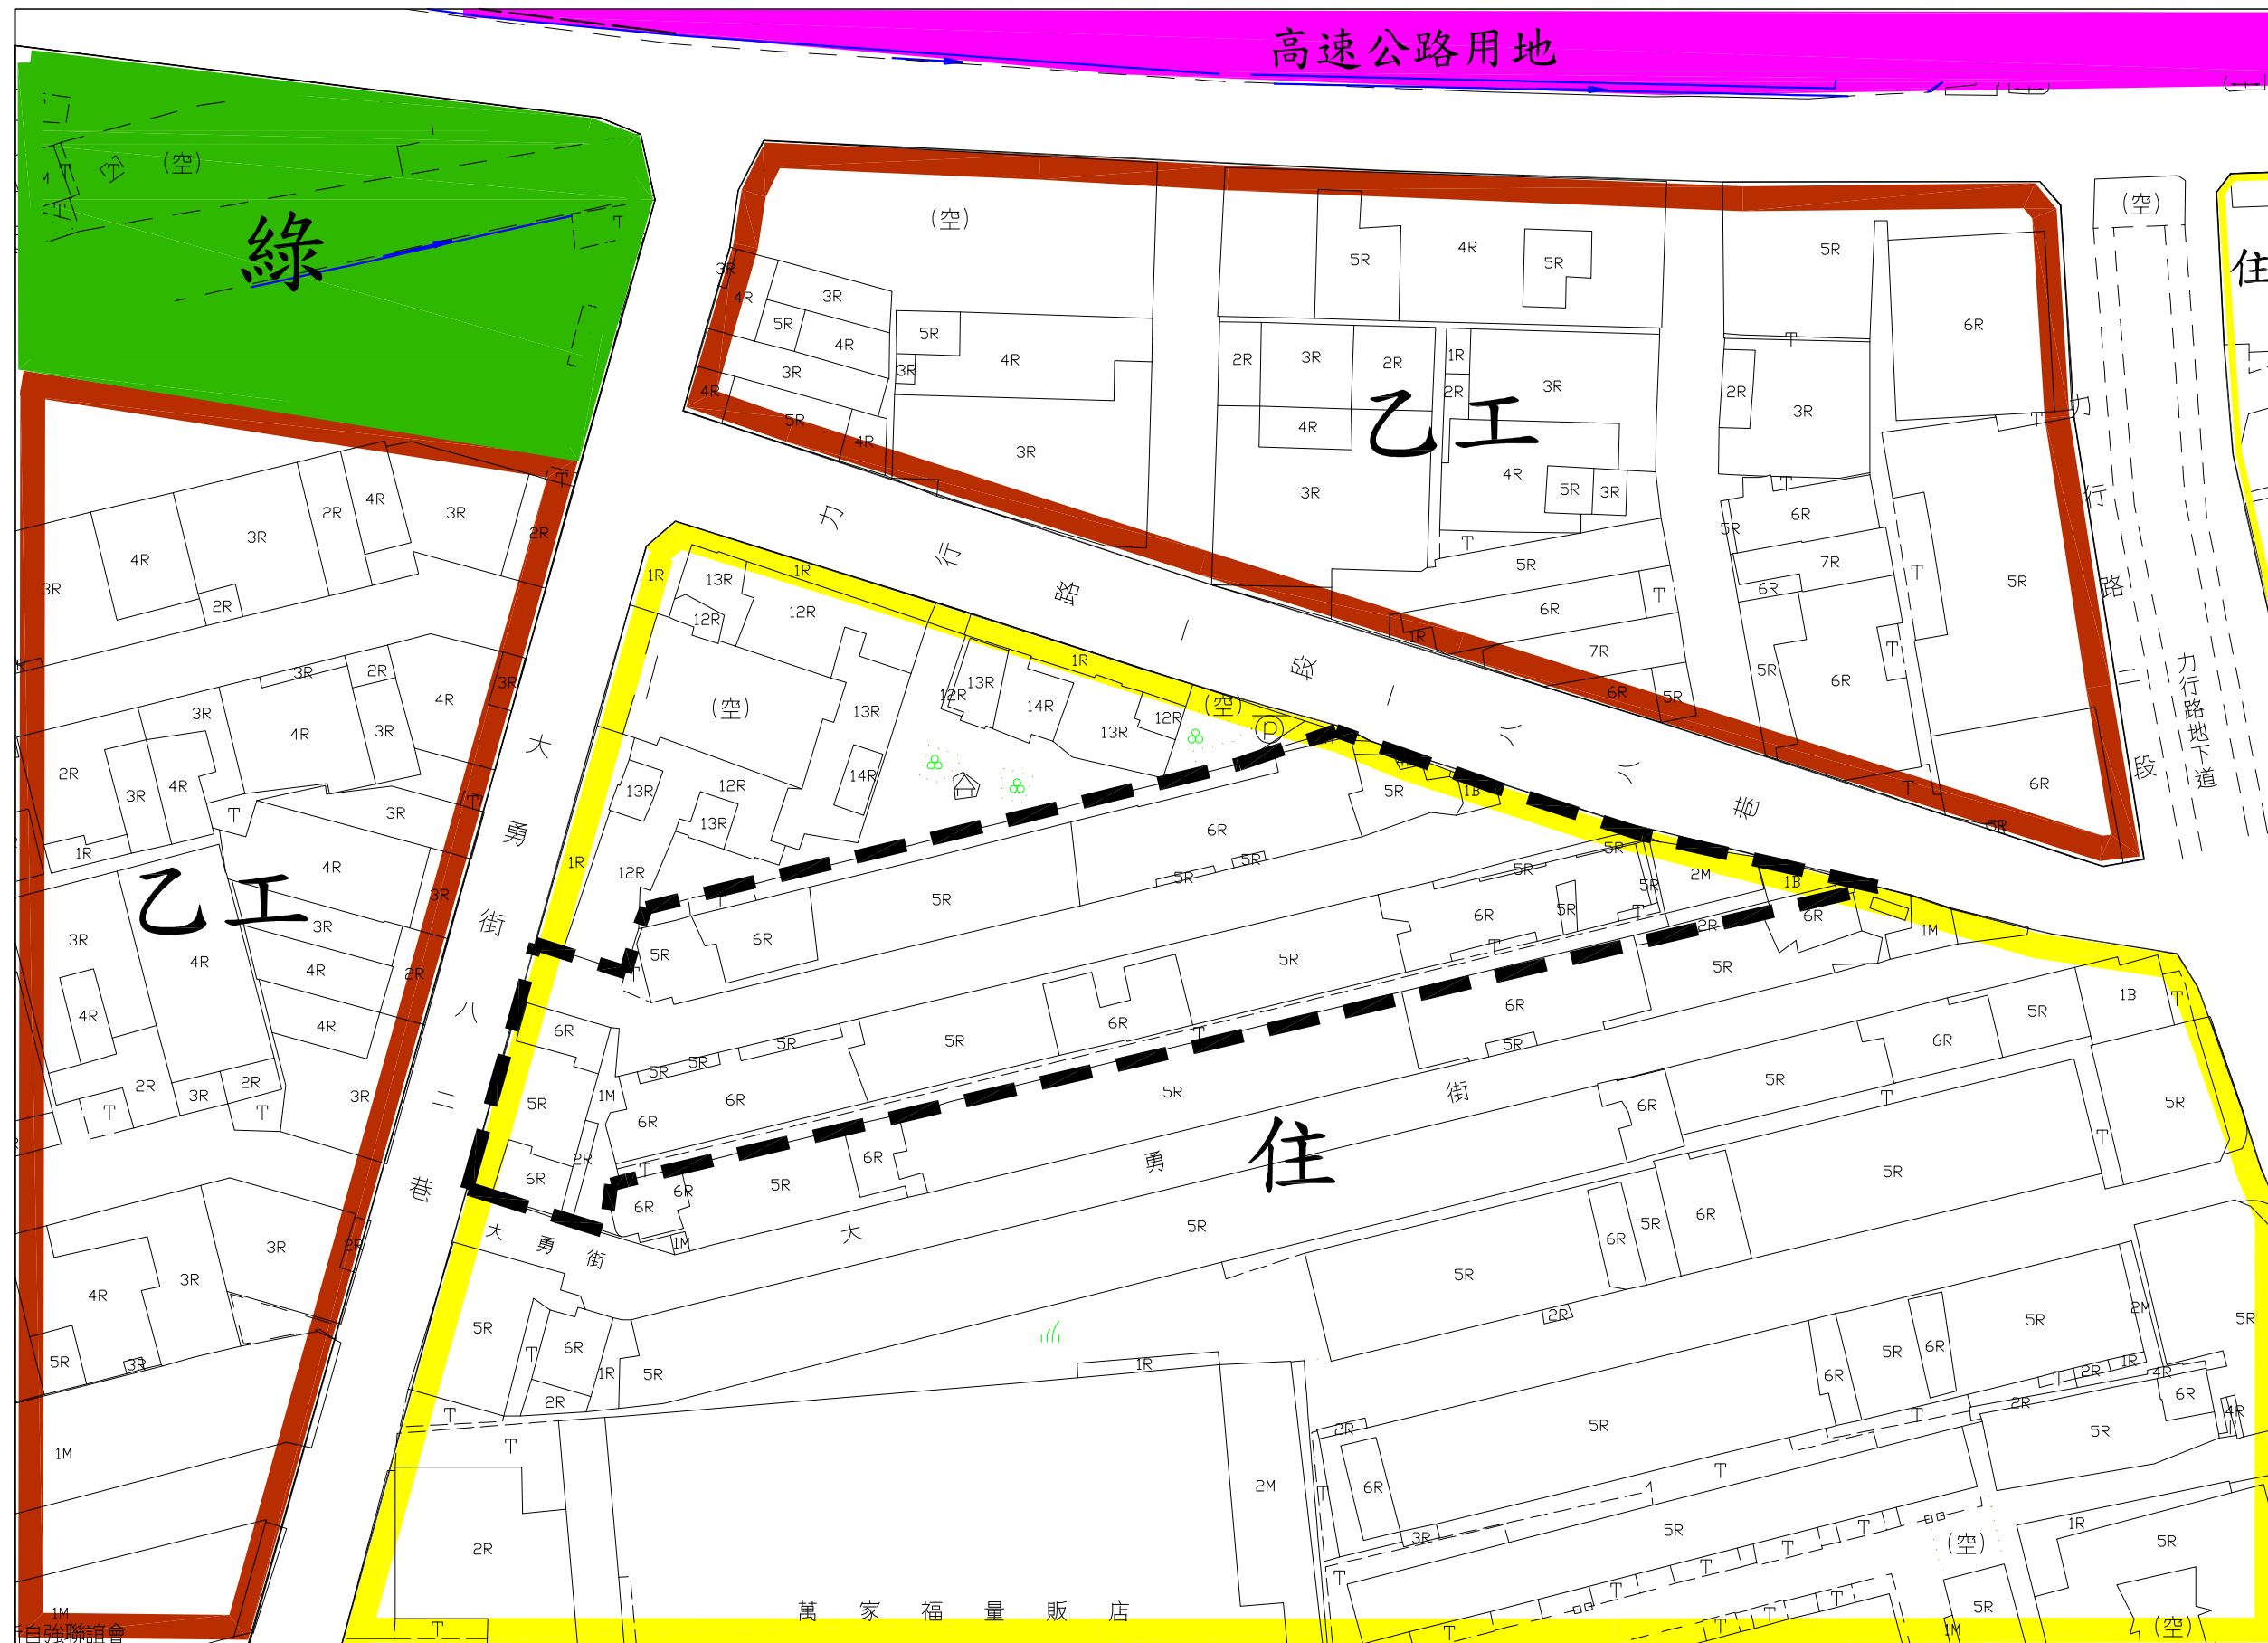

- 圖例**
- 更新地區範圍
 - 住宅區
 - 乙種工業區
 - 綠地
 - 高速公路用地

使用分區：住宅區
 面積：5,691平方公尺
 劃定原則：符合都市更新條例第7條第1項第2款規定

本地形圖都市計畫街廓線未經驗算更正公告僅套繪供參考。