


# 劃定桃園市中壢家商周邊地區都市更新地區圖

中華民國 105 年 2 月 16 日  
府都住更字第 1050012042 號

比例尺：1/2000 單位：公尺

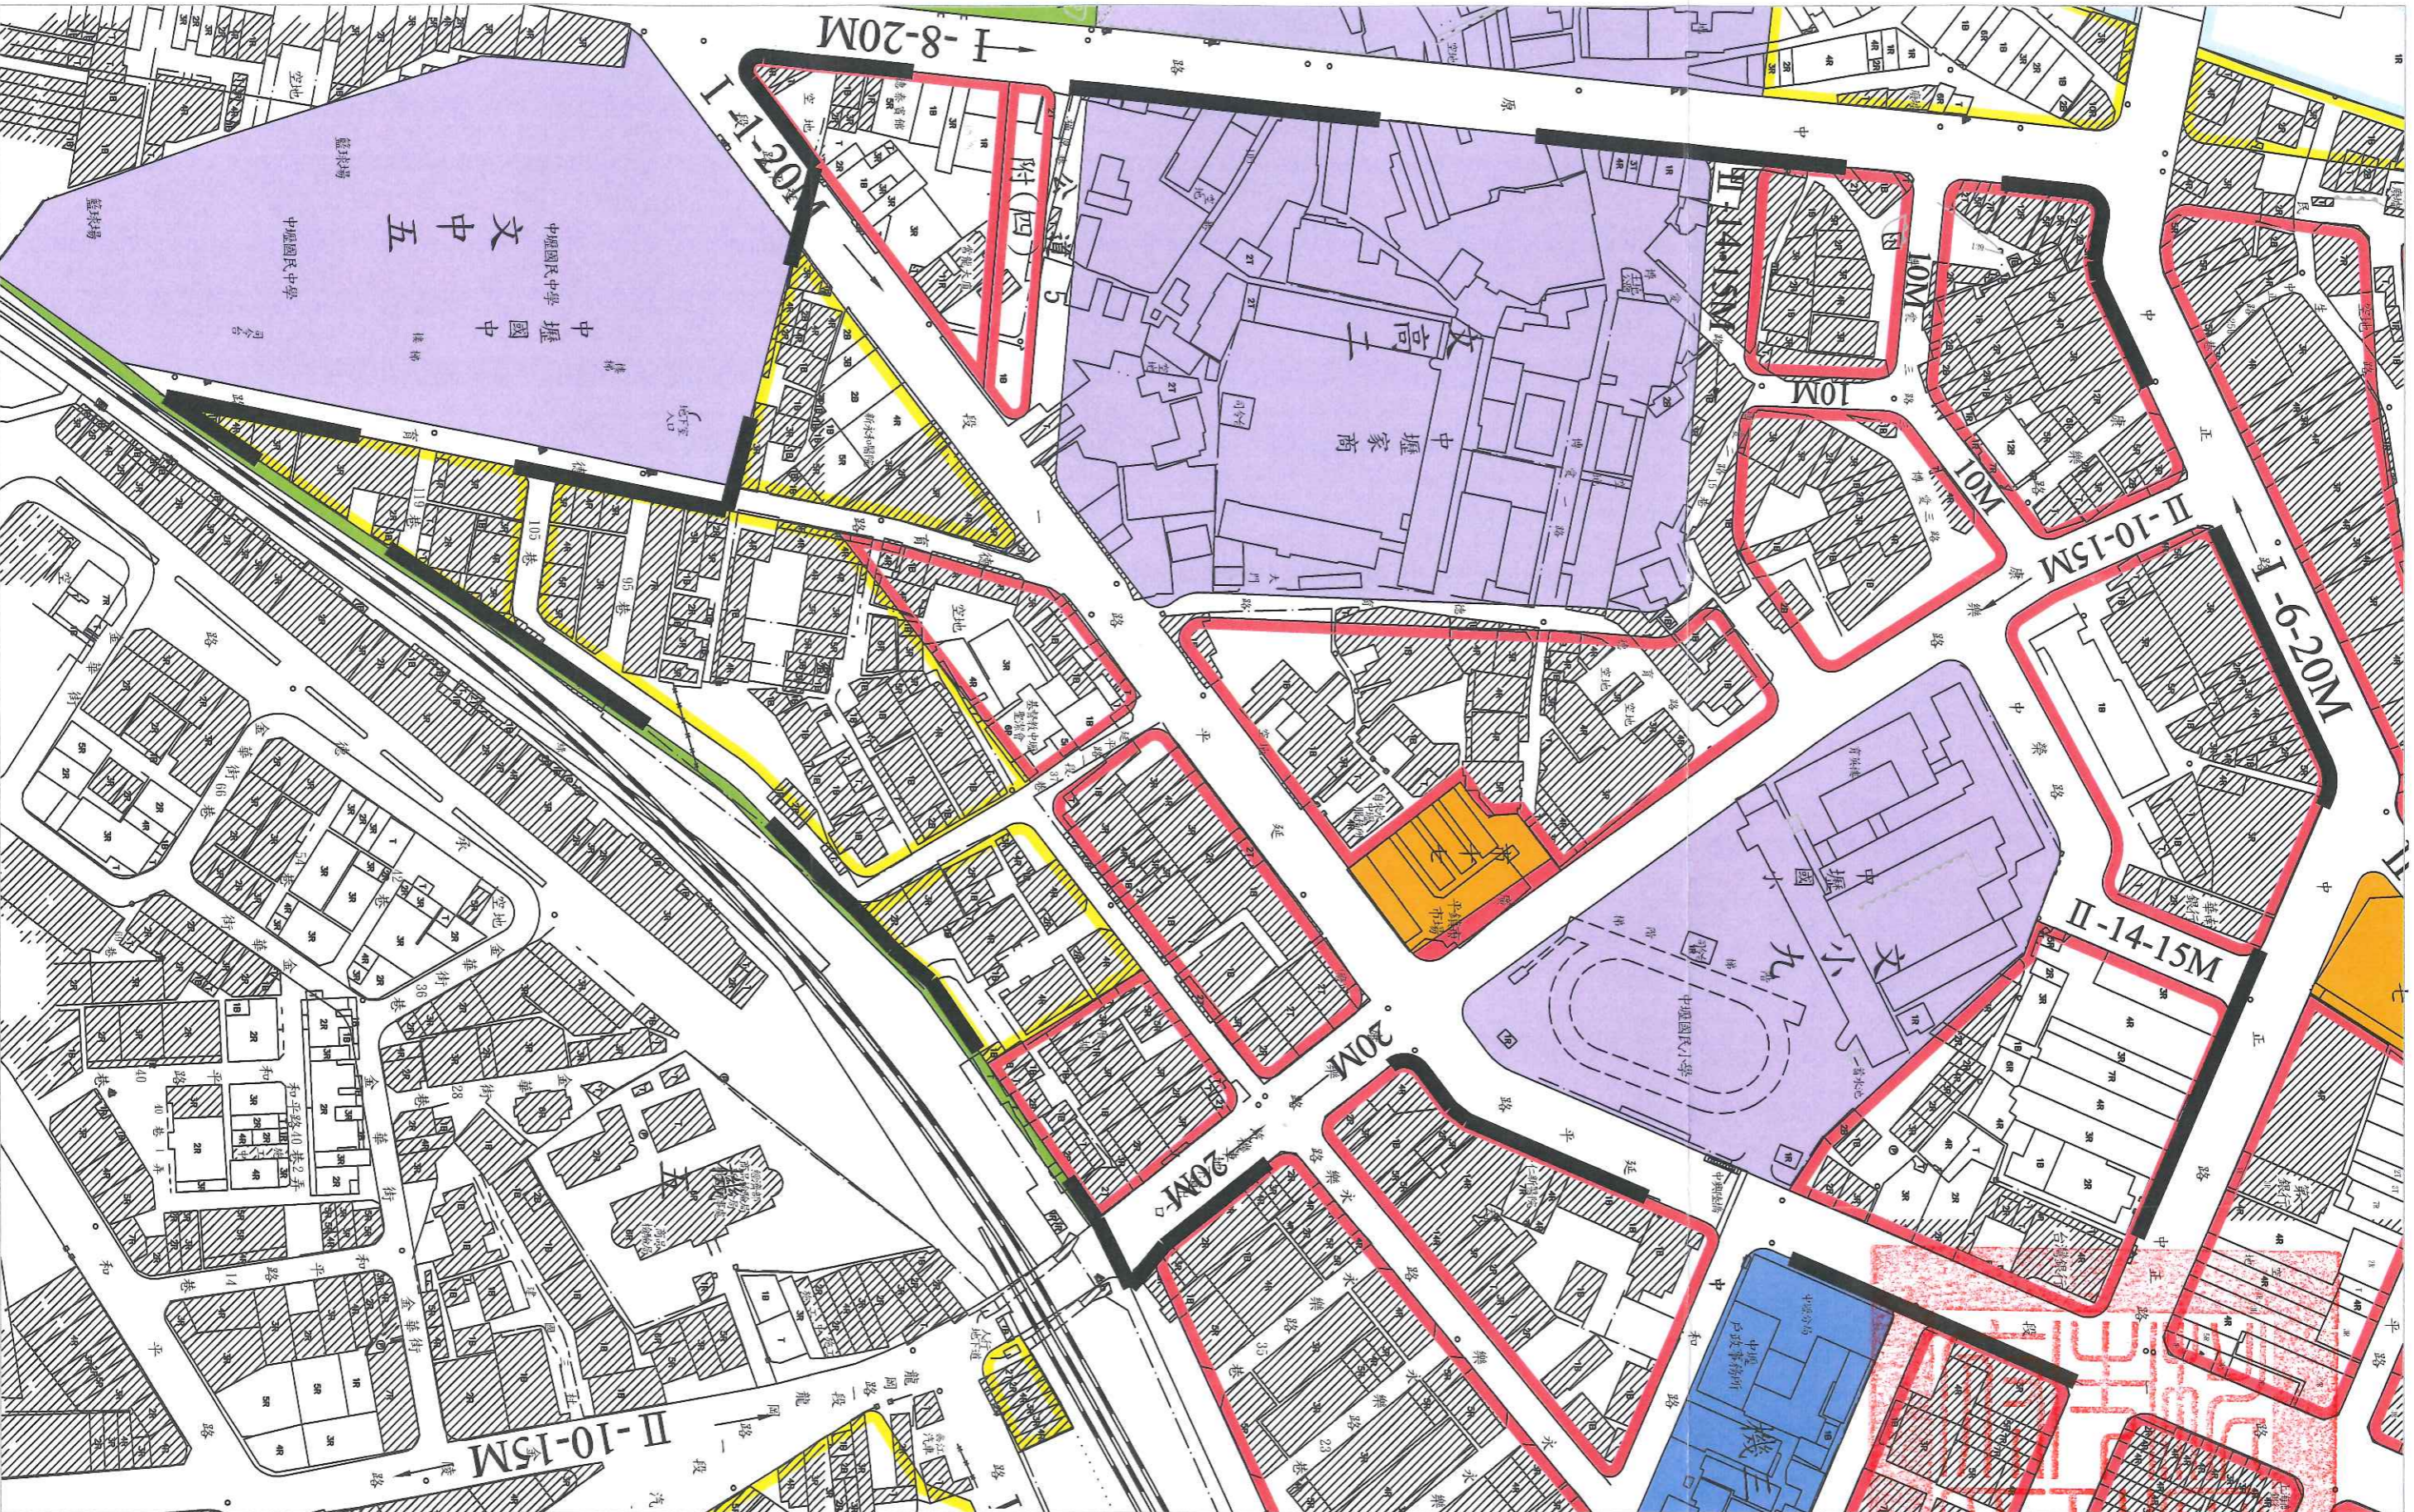

- 圖例
- 都市更新地區範圍線
  - 住宅區
  - 商業區
  - 河川區
  - 學校用地
  - 市場用地
  - 廣場用地
  - 機關用地
  - 公園用地
  - 綠地