
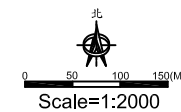


# 臺中車站及第三市場周邊優先整建或維護更新地區

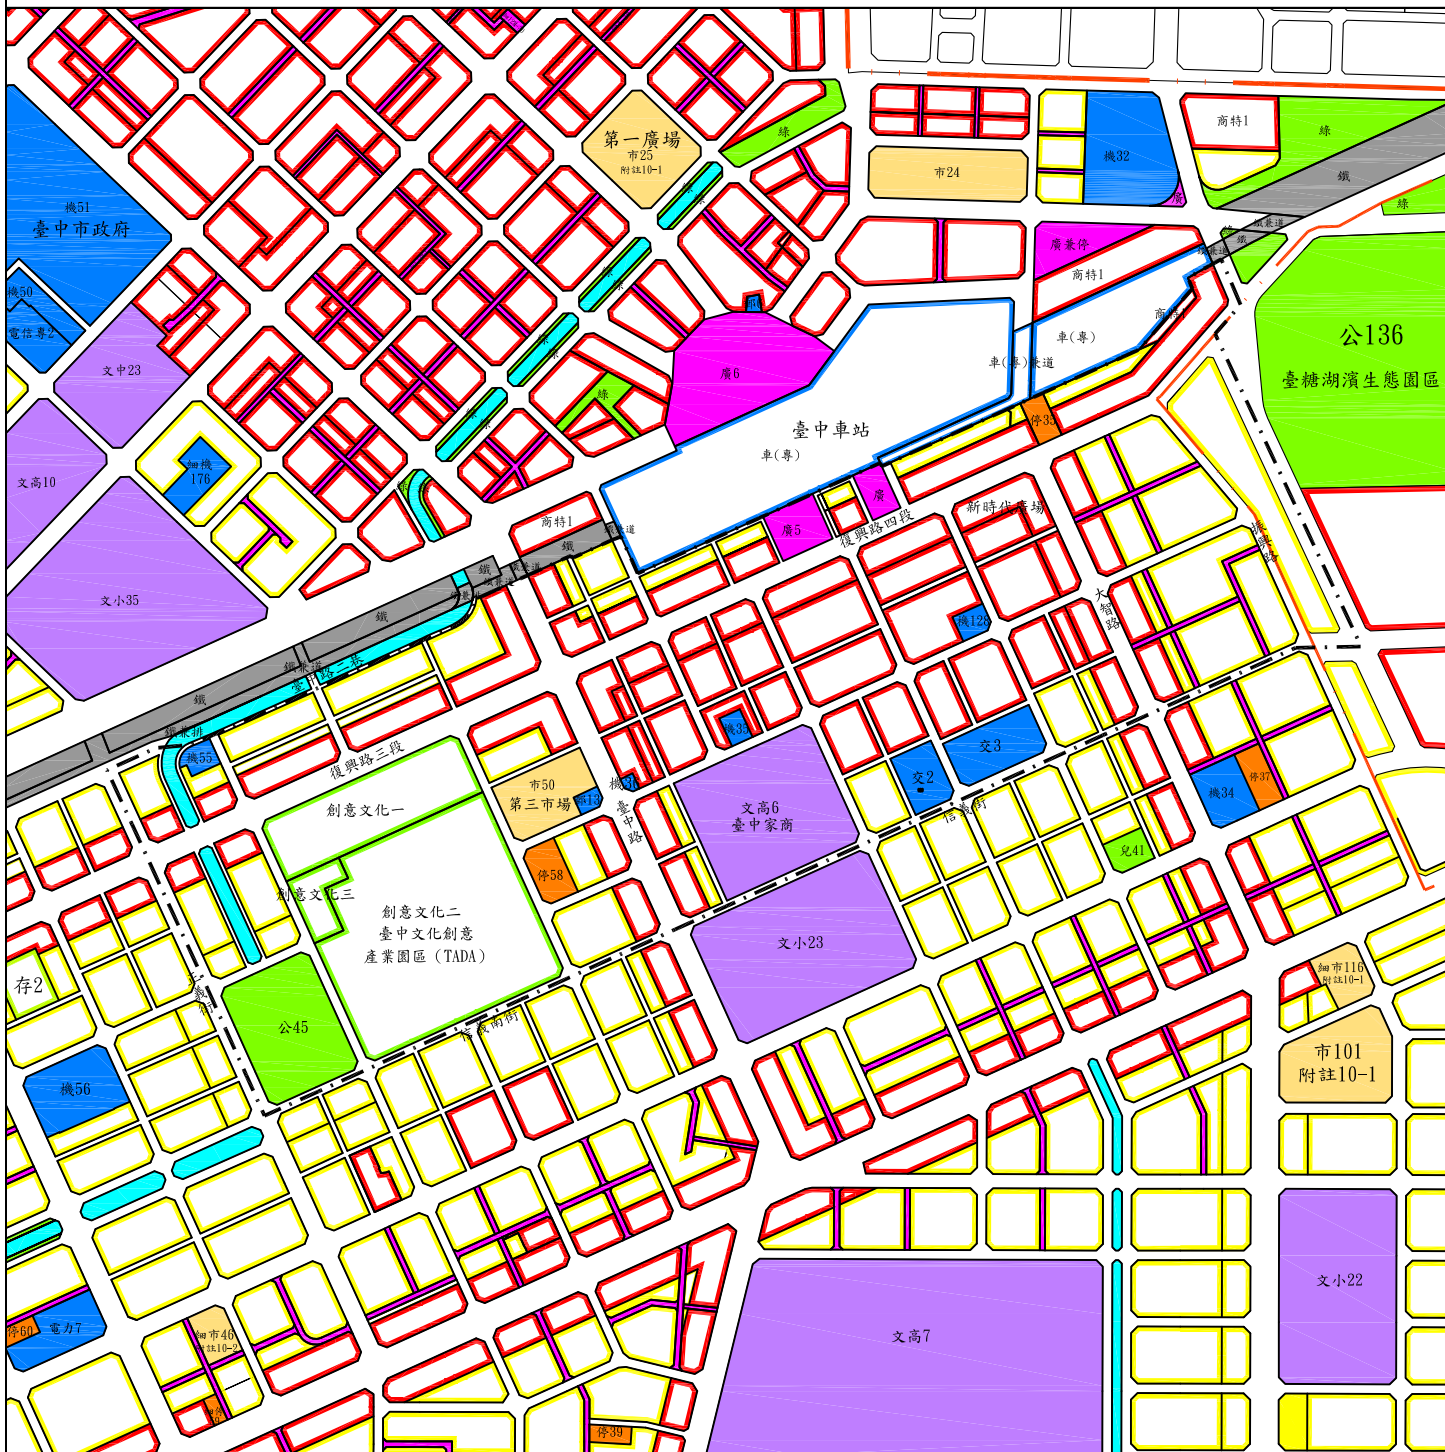

- 圖例
- 住宅區
  - 商業區
  - 商特 特定商業區
  - 創意文化 創意文化產業園區
  - 存 保存區
  - 車(專) 車站專用區
  - 車(專)兼道 車站專用區兼作道路使用
  - 電信專 電信事業專用區
  - 綠 綠地、綠帶
  - 文小 文小用地
  - 文中 文中用地
  - 文高 文高用地
  - 機 機關用地
  - 電力 電力事業用地
  - 郵 郵政用地
  - 交 交通用地
  - 廣 廣場用地
  - 廣兼停 廣場兼停車場用地
  - 停 停車場用地
  - 市 市場用地
  - 鐵 鐵路用地
  - 鐵兼排 鐵路兼作排水道使用
  - 鐵兼道 鐵路兼作道路使用
  - 排水道用地
  - 細部計畫道路用地
  - 道路用地
  - 人行步道
  - 舊市區細部計畫範圍
  - 優先整建或維護更新地區範圍