


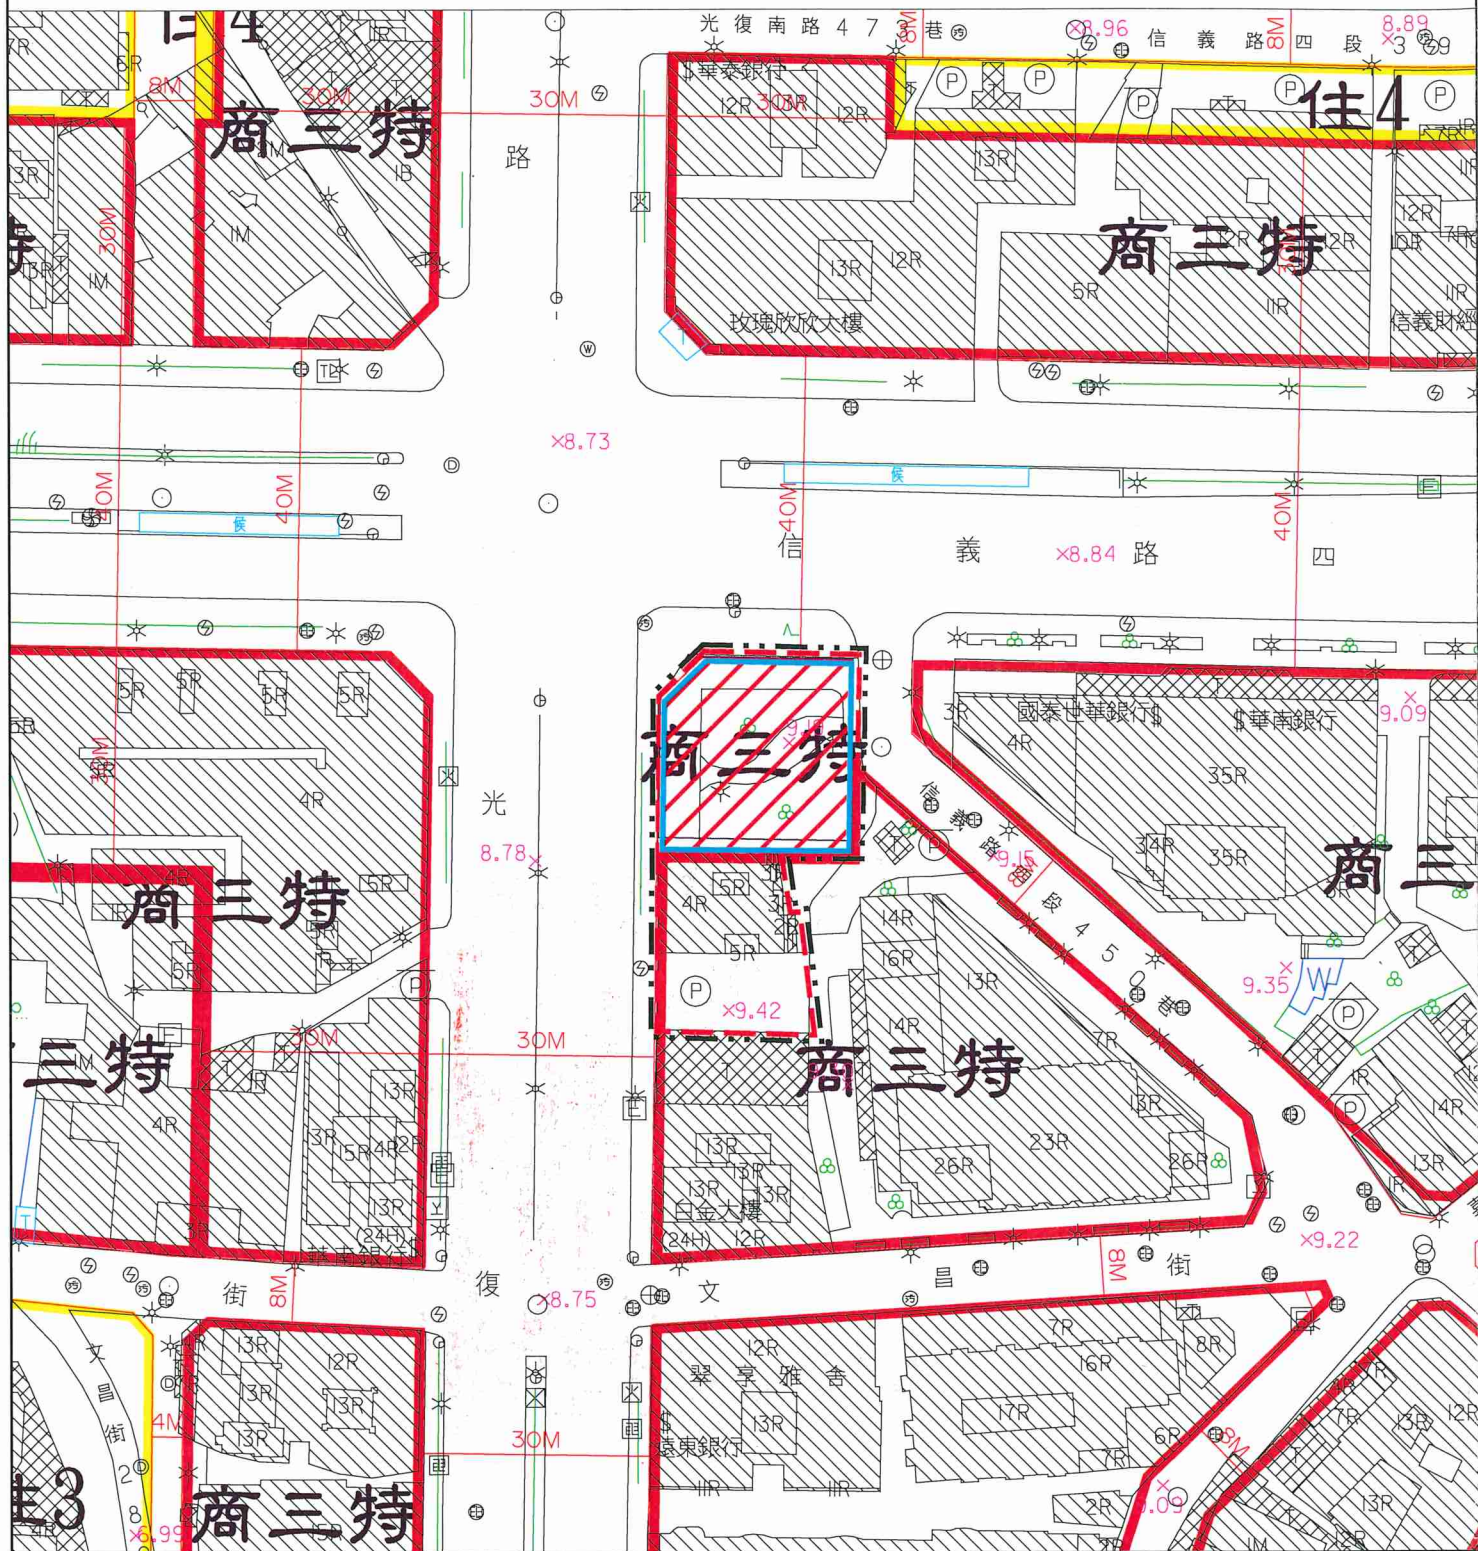

擬定臺北市信義區三興段一小段972地號等土地都市更新計畫暨 配合變更細部計畫案計畫圖




--- 細部計畫範圍

- - - 劃定更新地區

 變更機關用地為
第三種商業區(特)

 第三種商業區(特)

 住3 第三種住宅區

 住4 第四種商業區

比例尺：1/1000



臺北市政府
都市發展局

業務主管

股長李雲婷

承辦人員

工程員鄭家鈴

繪圖員

聘用譚聿甯
正工程師

校對者

正工程師傅舜華