


附圖 1、劃定新北市淡水區學府段 930 地號等 4 筆(原 1 筆)土地都市更新地區說明圖

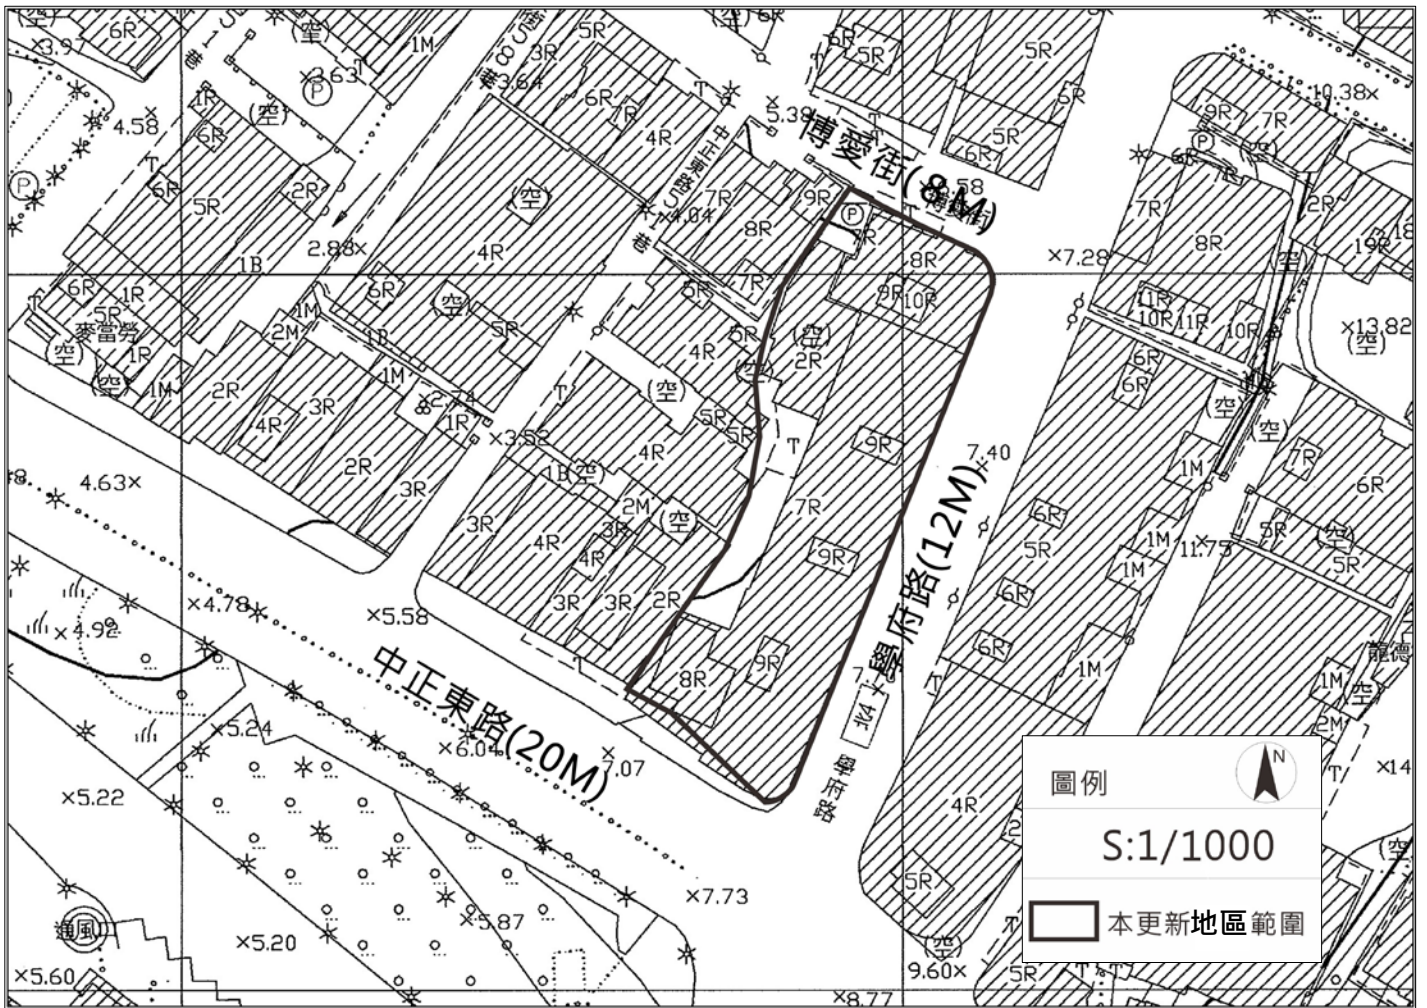

註：本圖範圍僅供參考，應以都市計畫樁位點實地測量結果為準

附圖 2、劃定新北市淡水區學府段 930 地號等 4 筆(原 1 筆)土地都市更新地區地籍示意圖

