
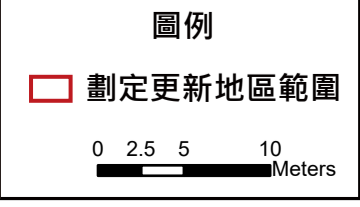
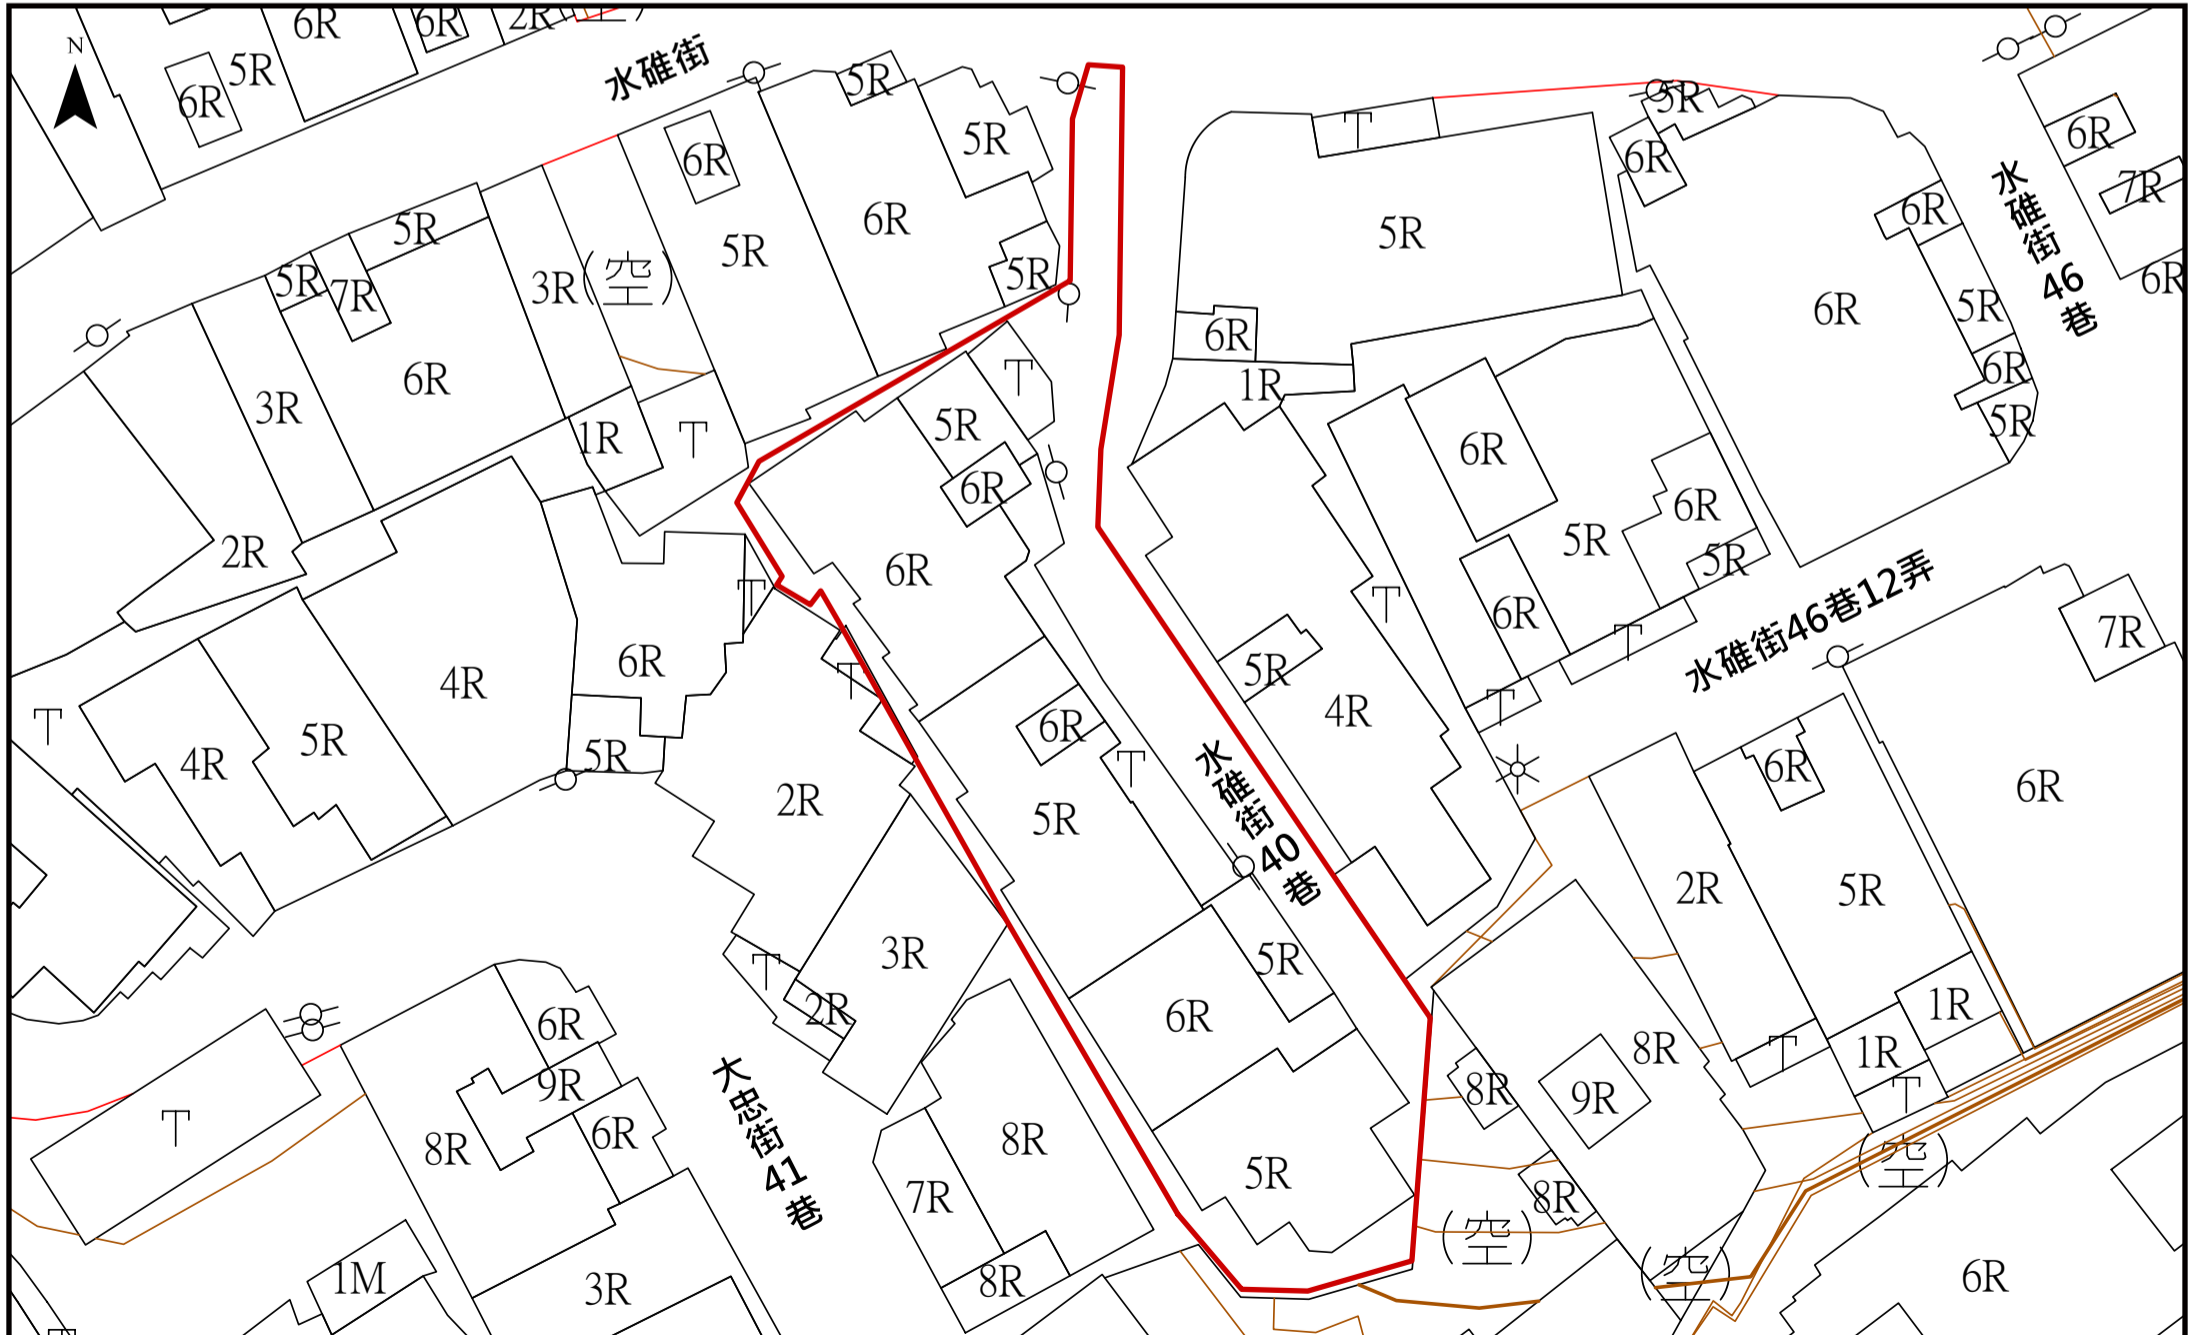
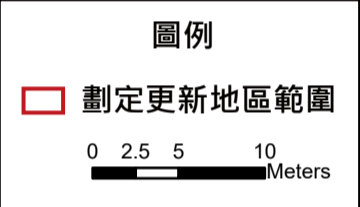


劃定新北市淡水區正德段312地號等4筆土地都市更新地區範圍圖

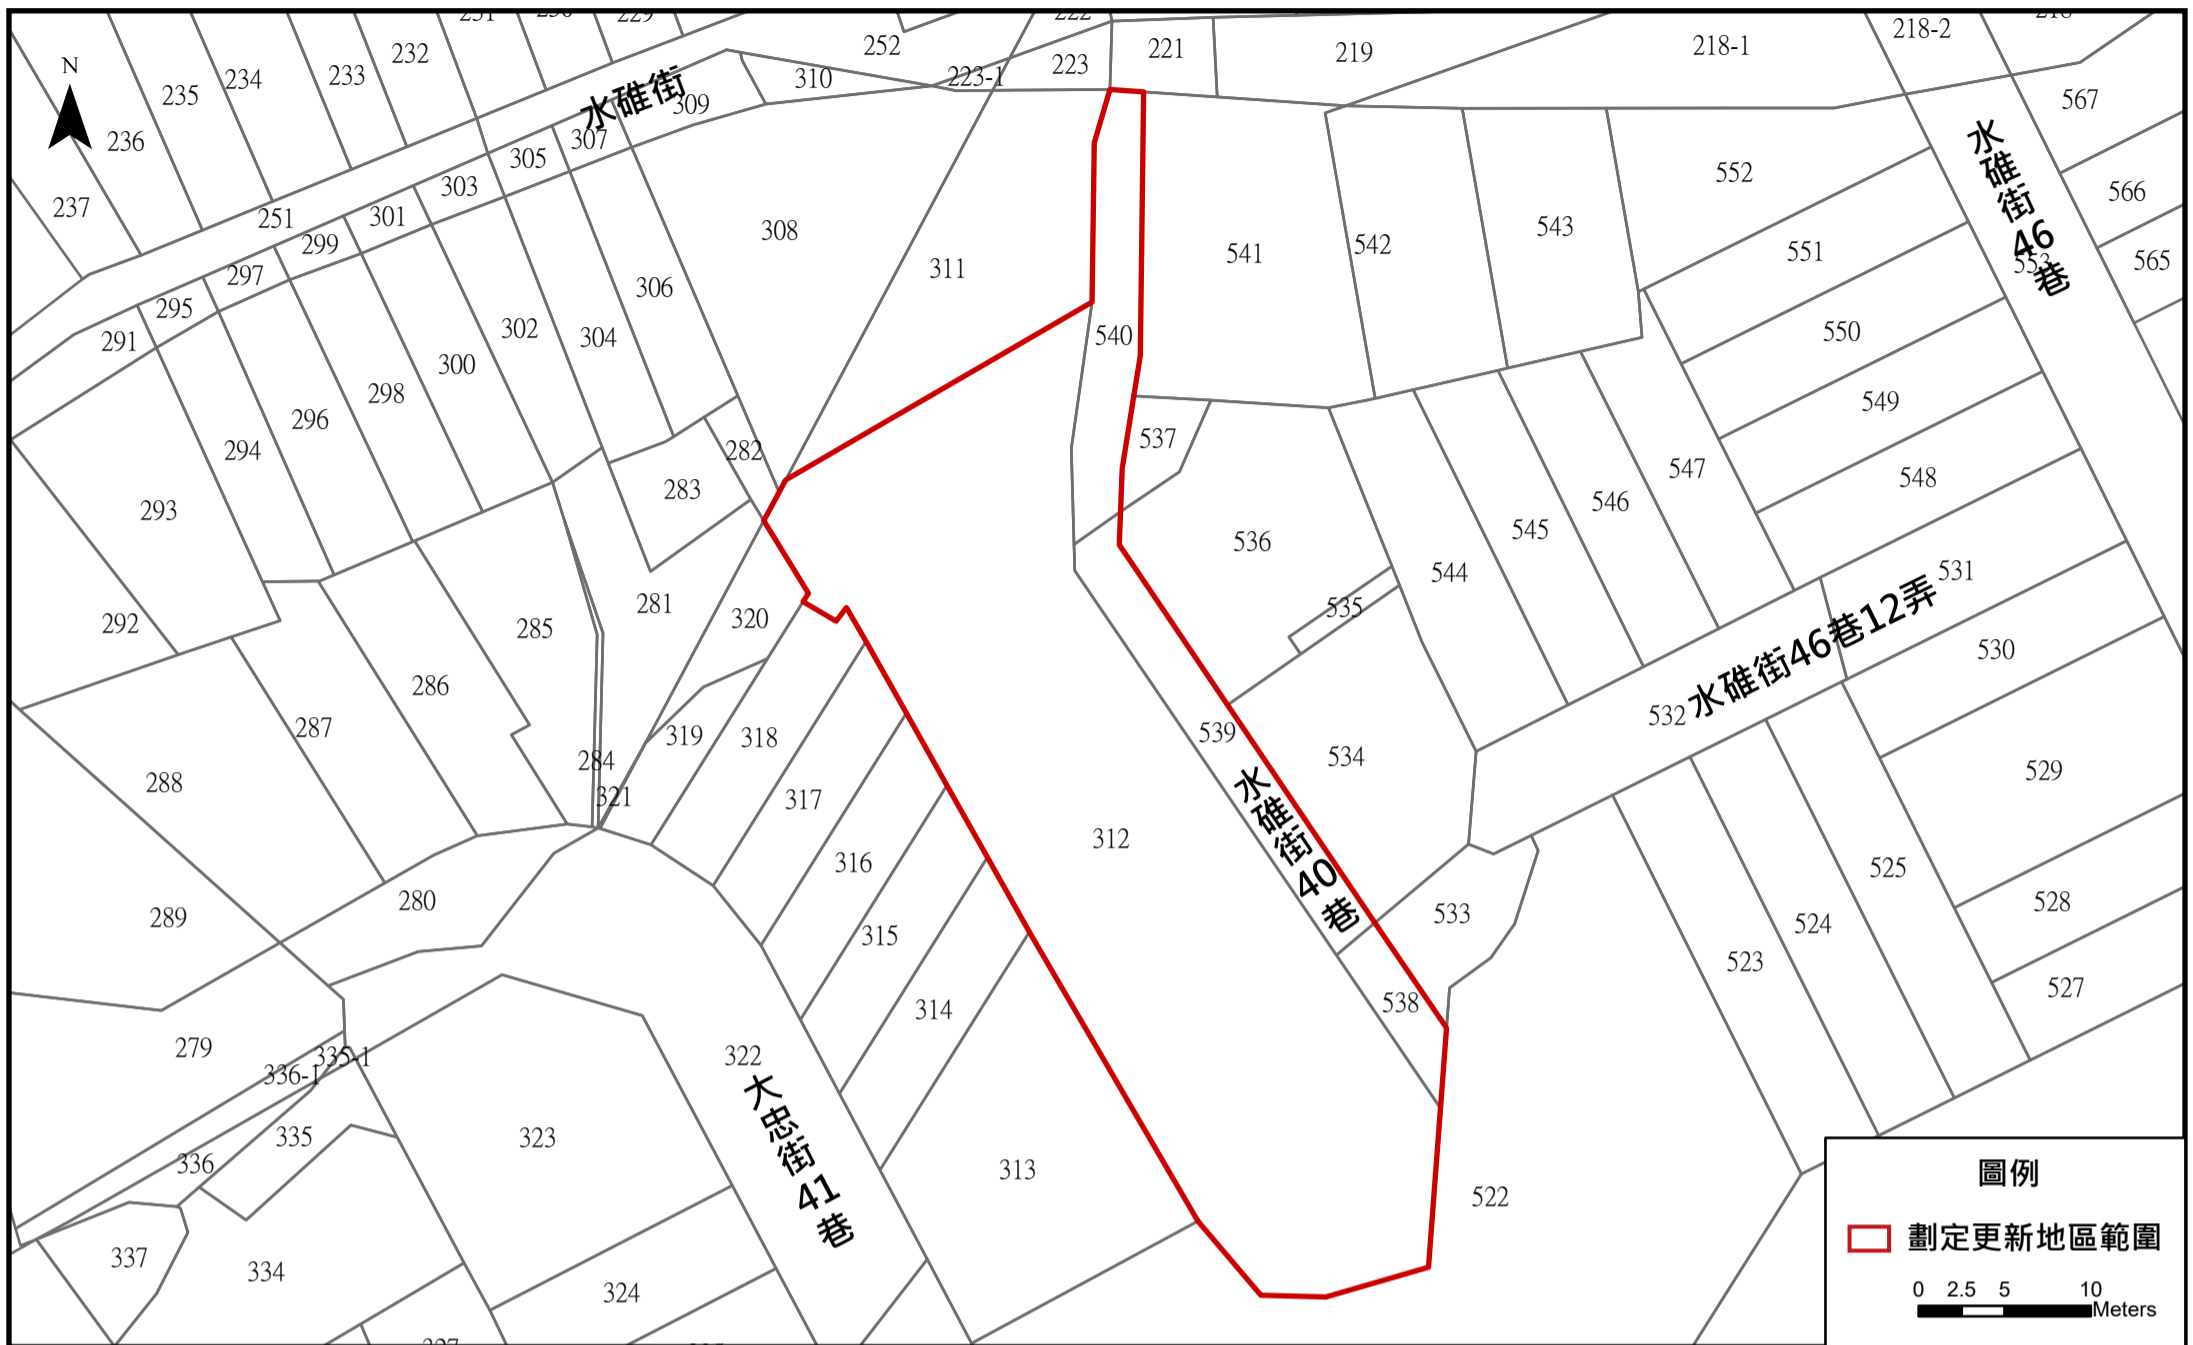

說明：

- 1.本案係於107年11月30日申請臨門方案高氯離子建物鑑定，並經本府工務局108年8月29日新北工建字第1081628433號函核備，其鑑定結果為建議拆除重建，不宜補強。
- 2.為避免重大災害發生，本府依都市更新條例第7條第1項第2款規定迅行劃定為更新地區，總面積約為1,017.93平方公尺。
- 3.本案自108年11月22日起發布實施。