


# 擬定桃園市桃園區埔子段埔子小段2039-6地號及埔子段北門埔子小段4-33地號等27筆土地都市更新計畫圖

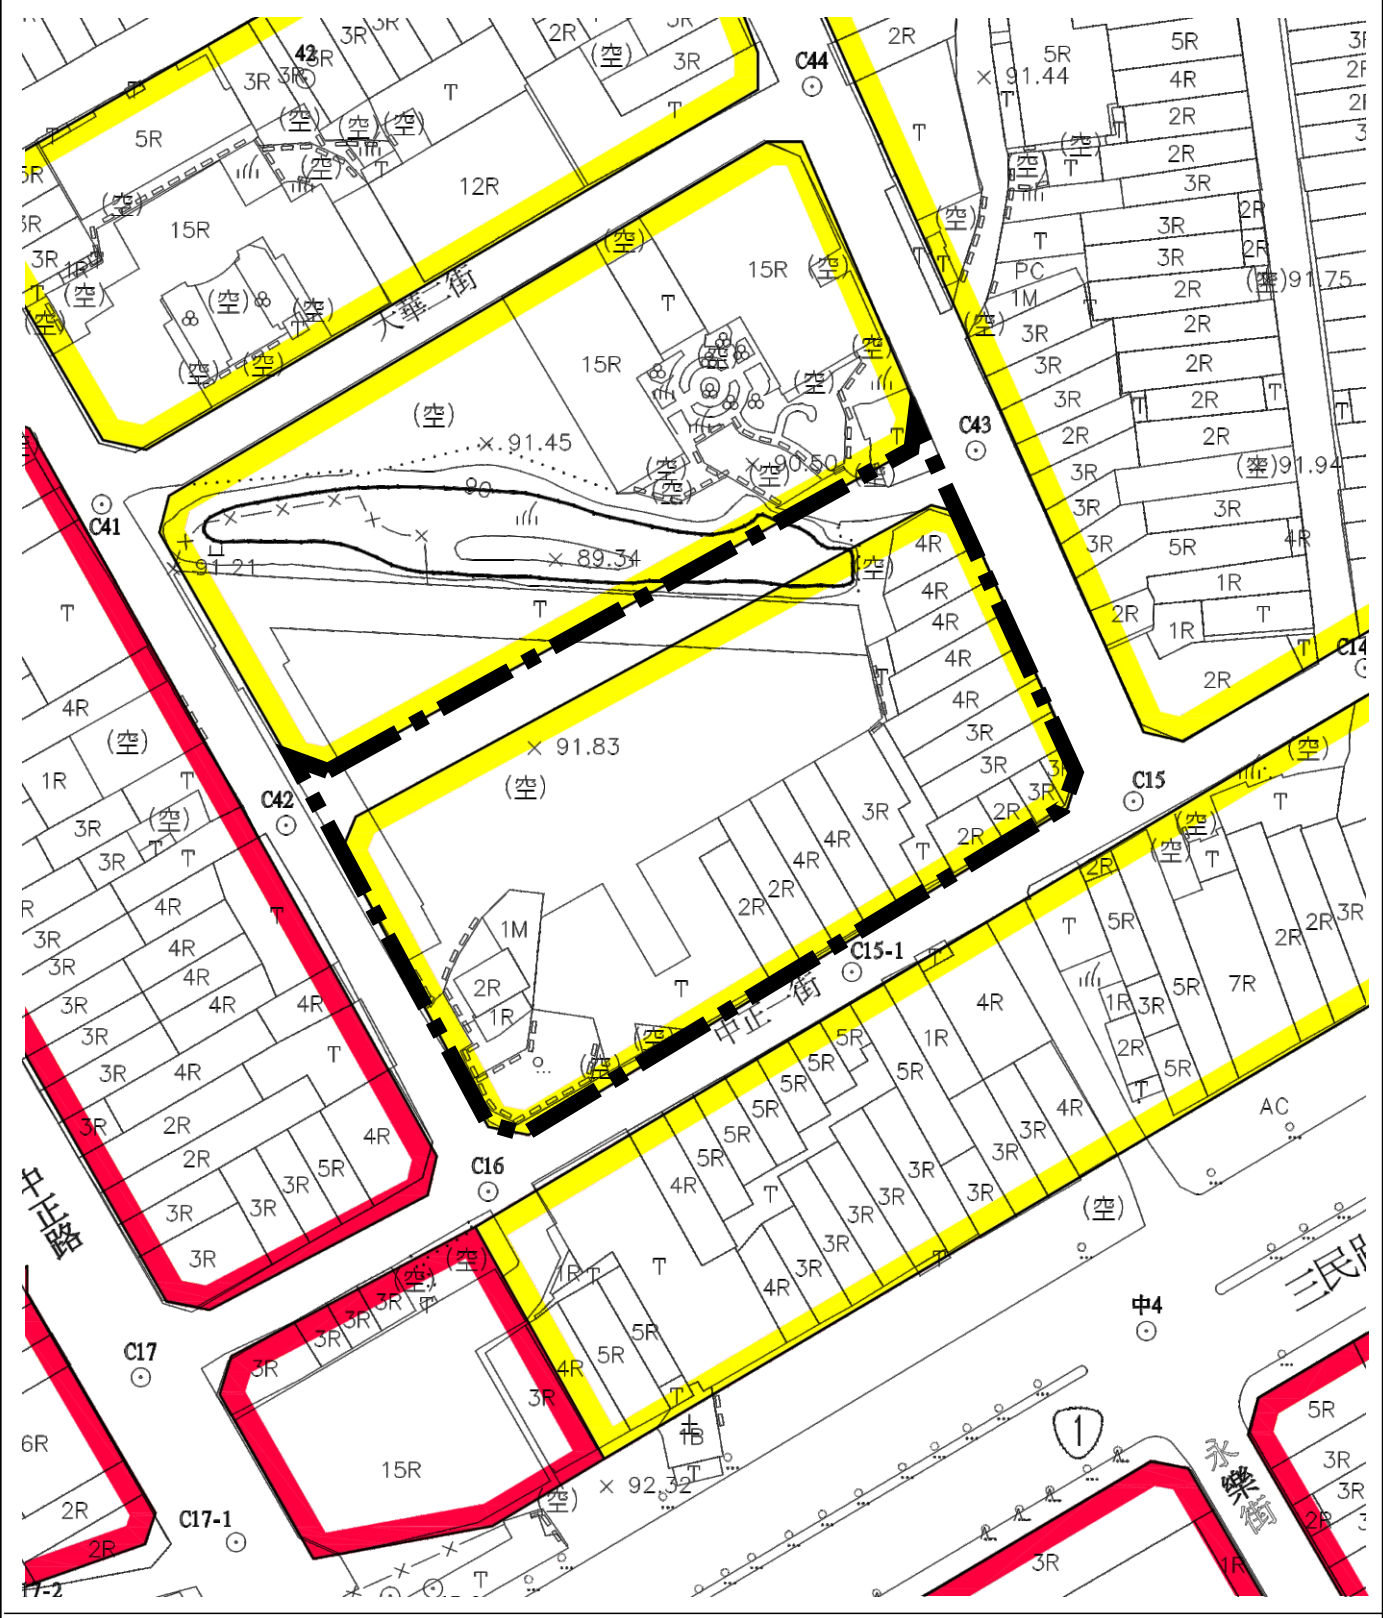

- 圖例：
- 都市更新地區範圍
  - 住宅區
  - 商業區



Scale: 1:1000