


擬定臺中市沙鹿車站前站周邊更新地區都市更新計畫圖

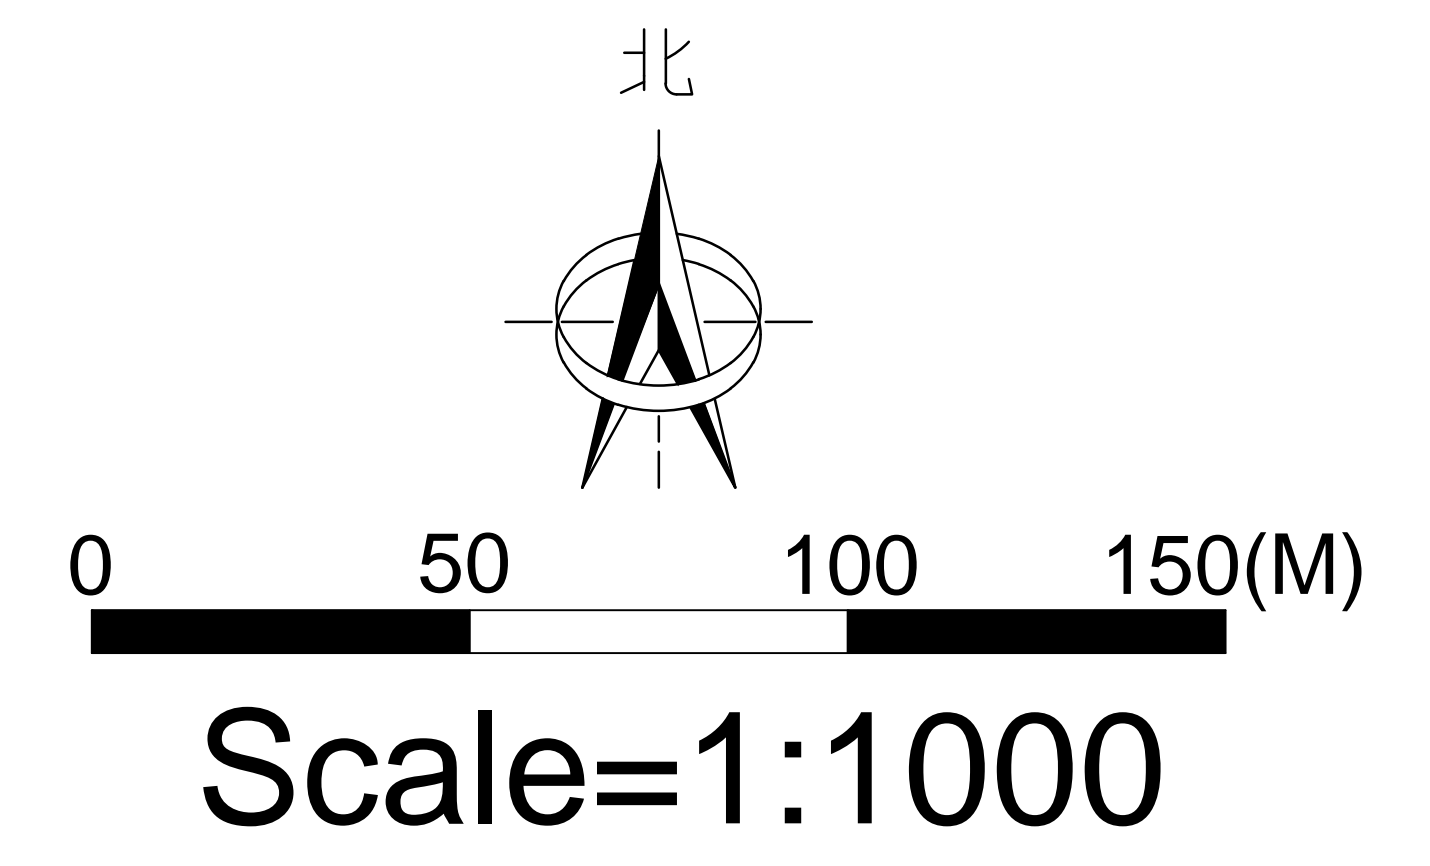

圖例

- 住 住宅區
- 商 商業區
- 工(乙) 乙種工業區
- 機 機關用地
- 郵 郵政事業用地
- 車站 車站用地
- 文 學校用地
- 停 停車場用地
- 市 市場用地
- 公 公園用地
- 公兒 鄰里公園用地兼供兒童遊樂場使用
- 綠 綠地用地
- 園道 園道用地
- 河道 河道用地
- 河(停) 河道用地兼供停車場使用
- 鐵 鐵路用地
- 優先整建或維護更新地區範圍
- 更新地區範圍