
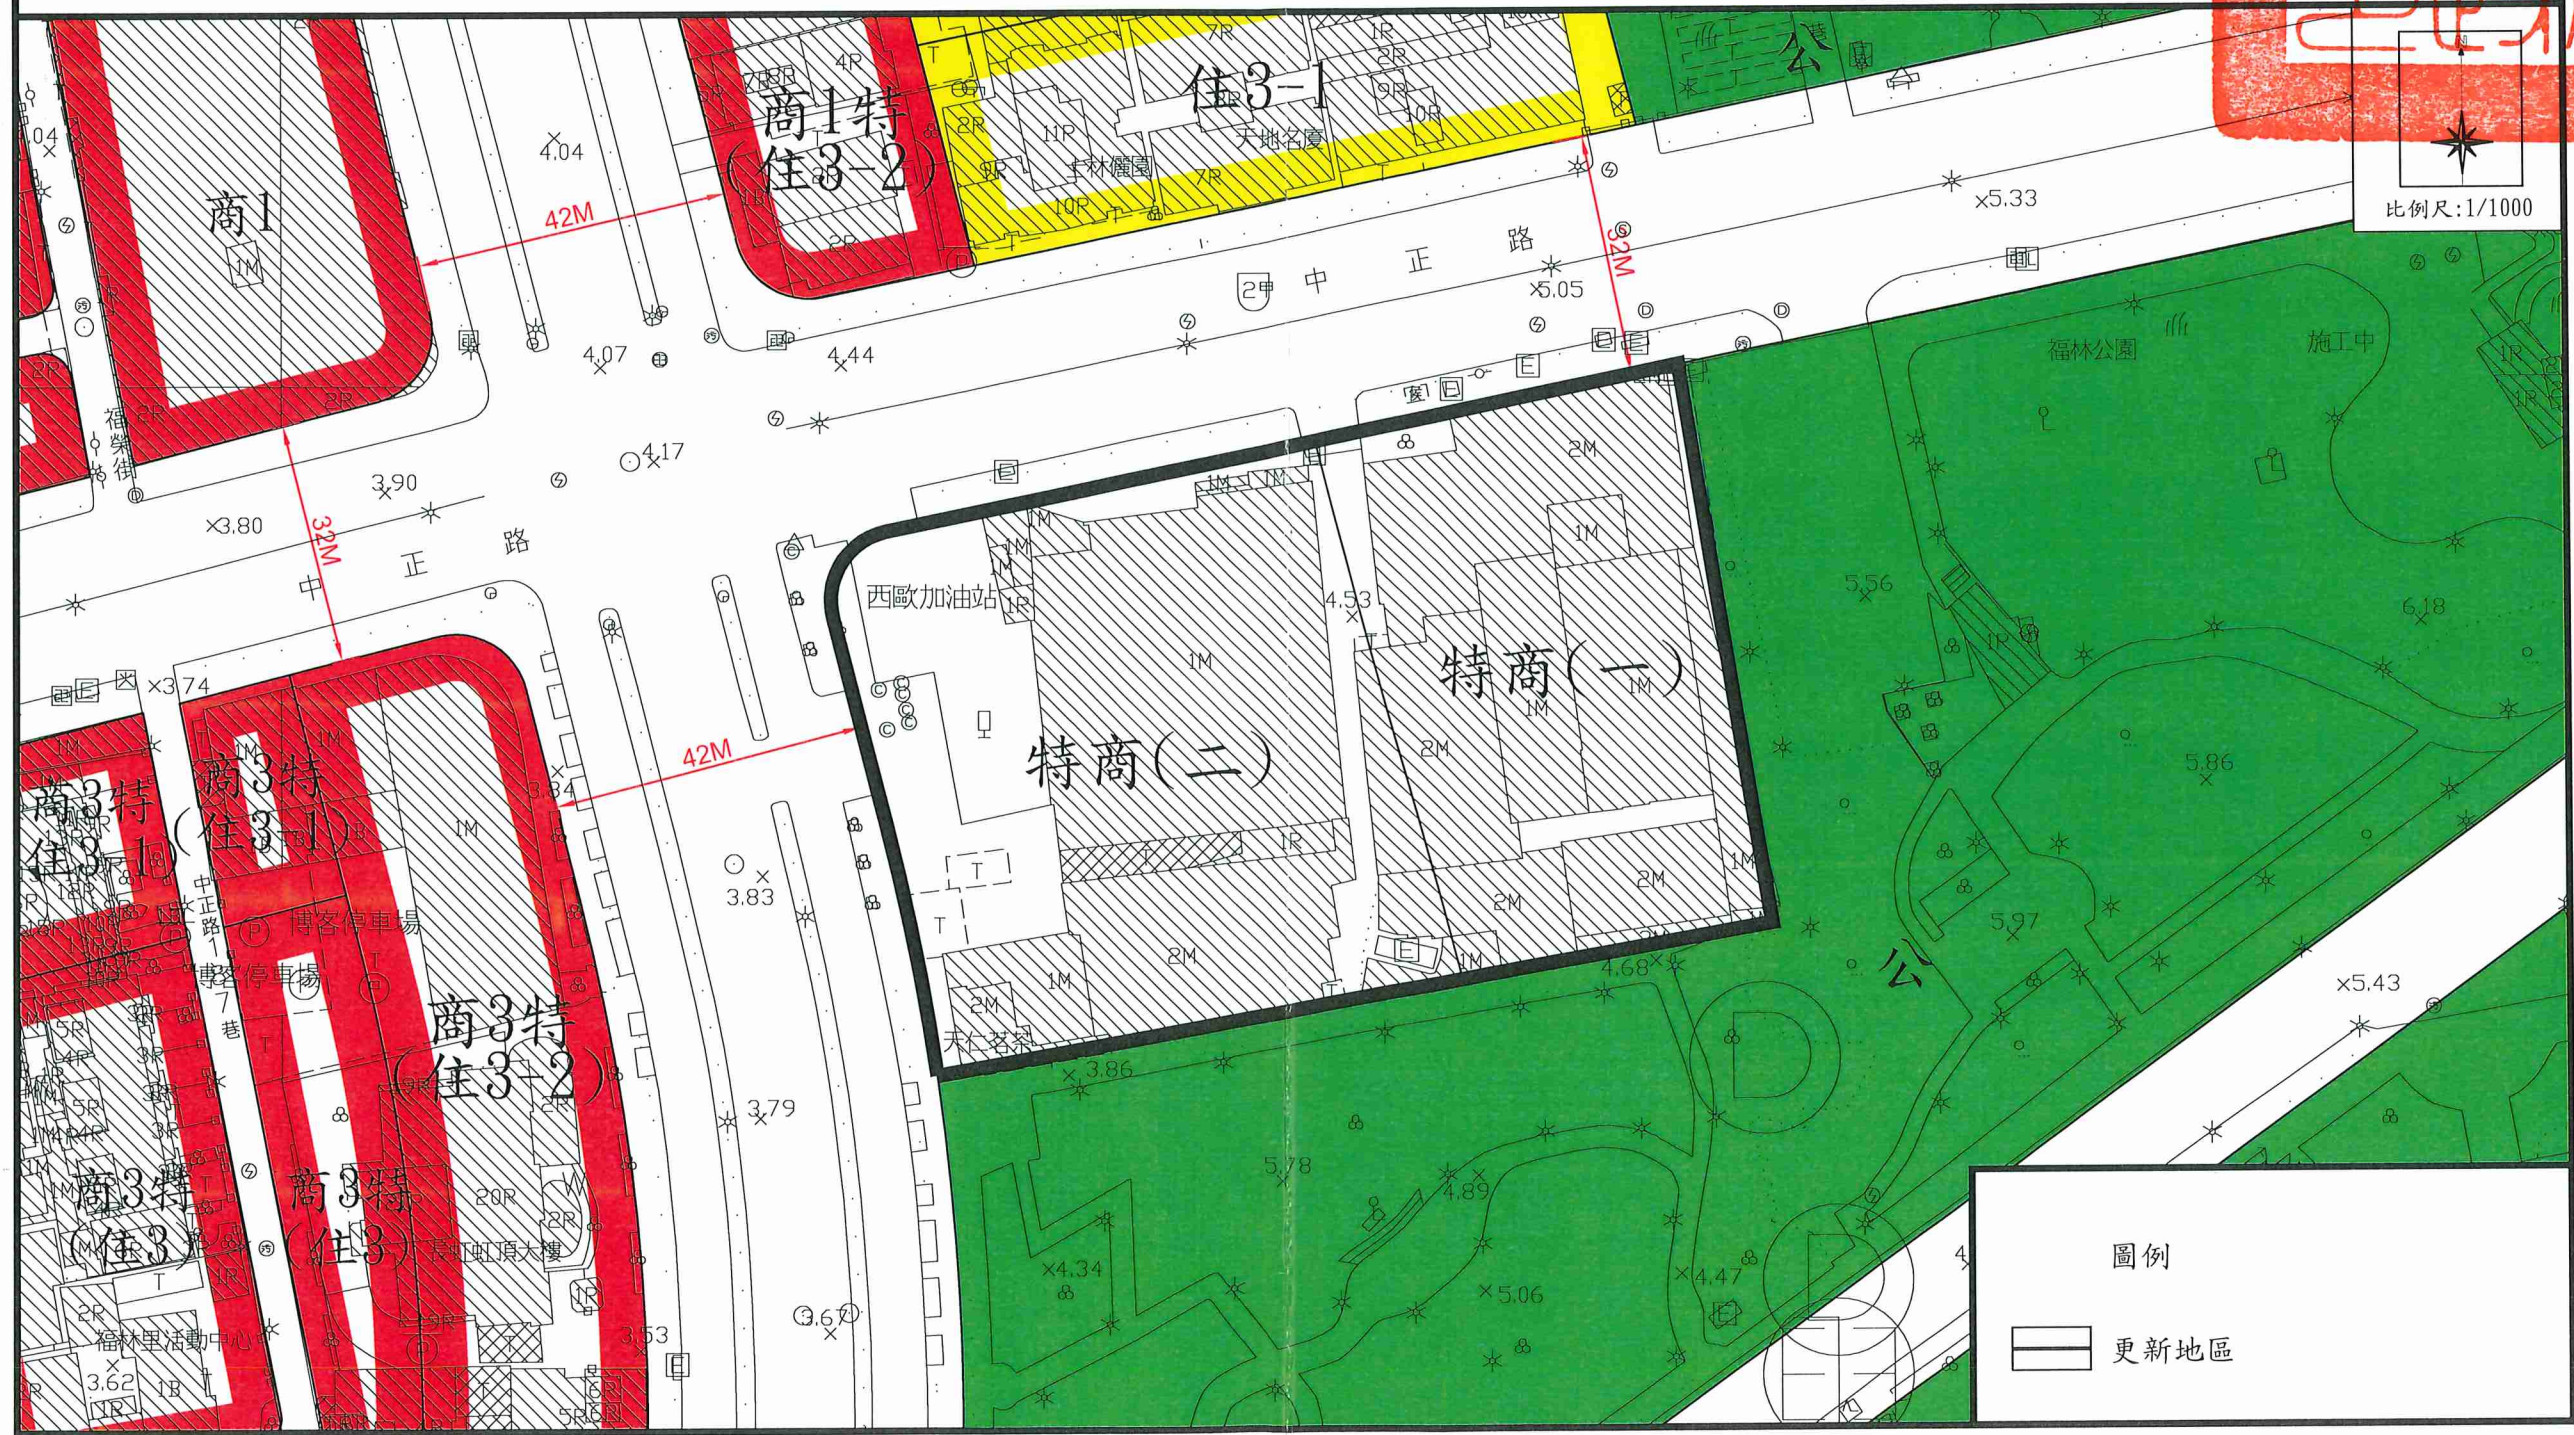


# 劃定臺北市士林區福林段三小段785地號等11筆土地為更新地區計畫圖

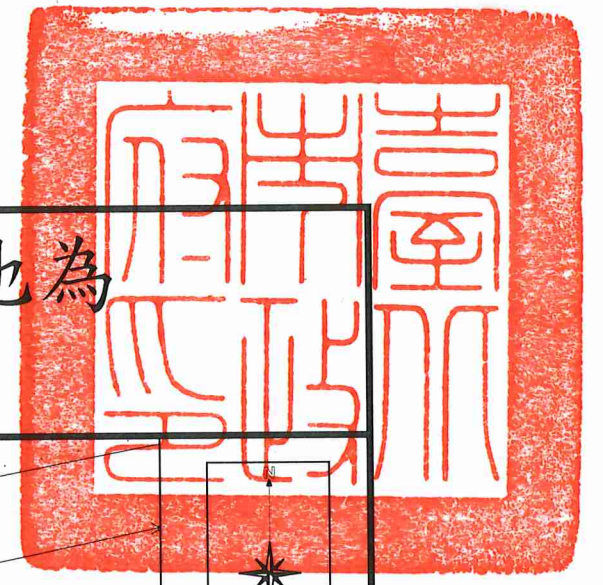

註：本計畫圖係以臺北市都市計畫委員會107年6月28日第729次會議審議通過之「擬定臺北市士林區福林段三小段 785地號等土地為特定商業區（一）以及特定商業區（二）細部計畫案」內規定辦理，未來應以公告發布實施之細部計畫書圖內容為準。