
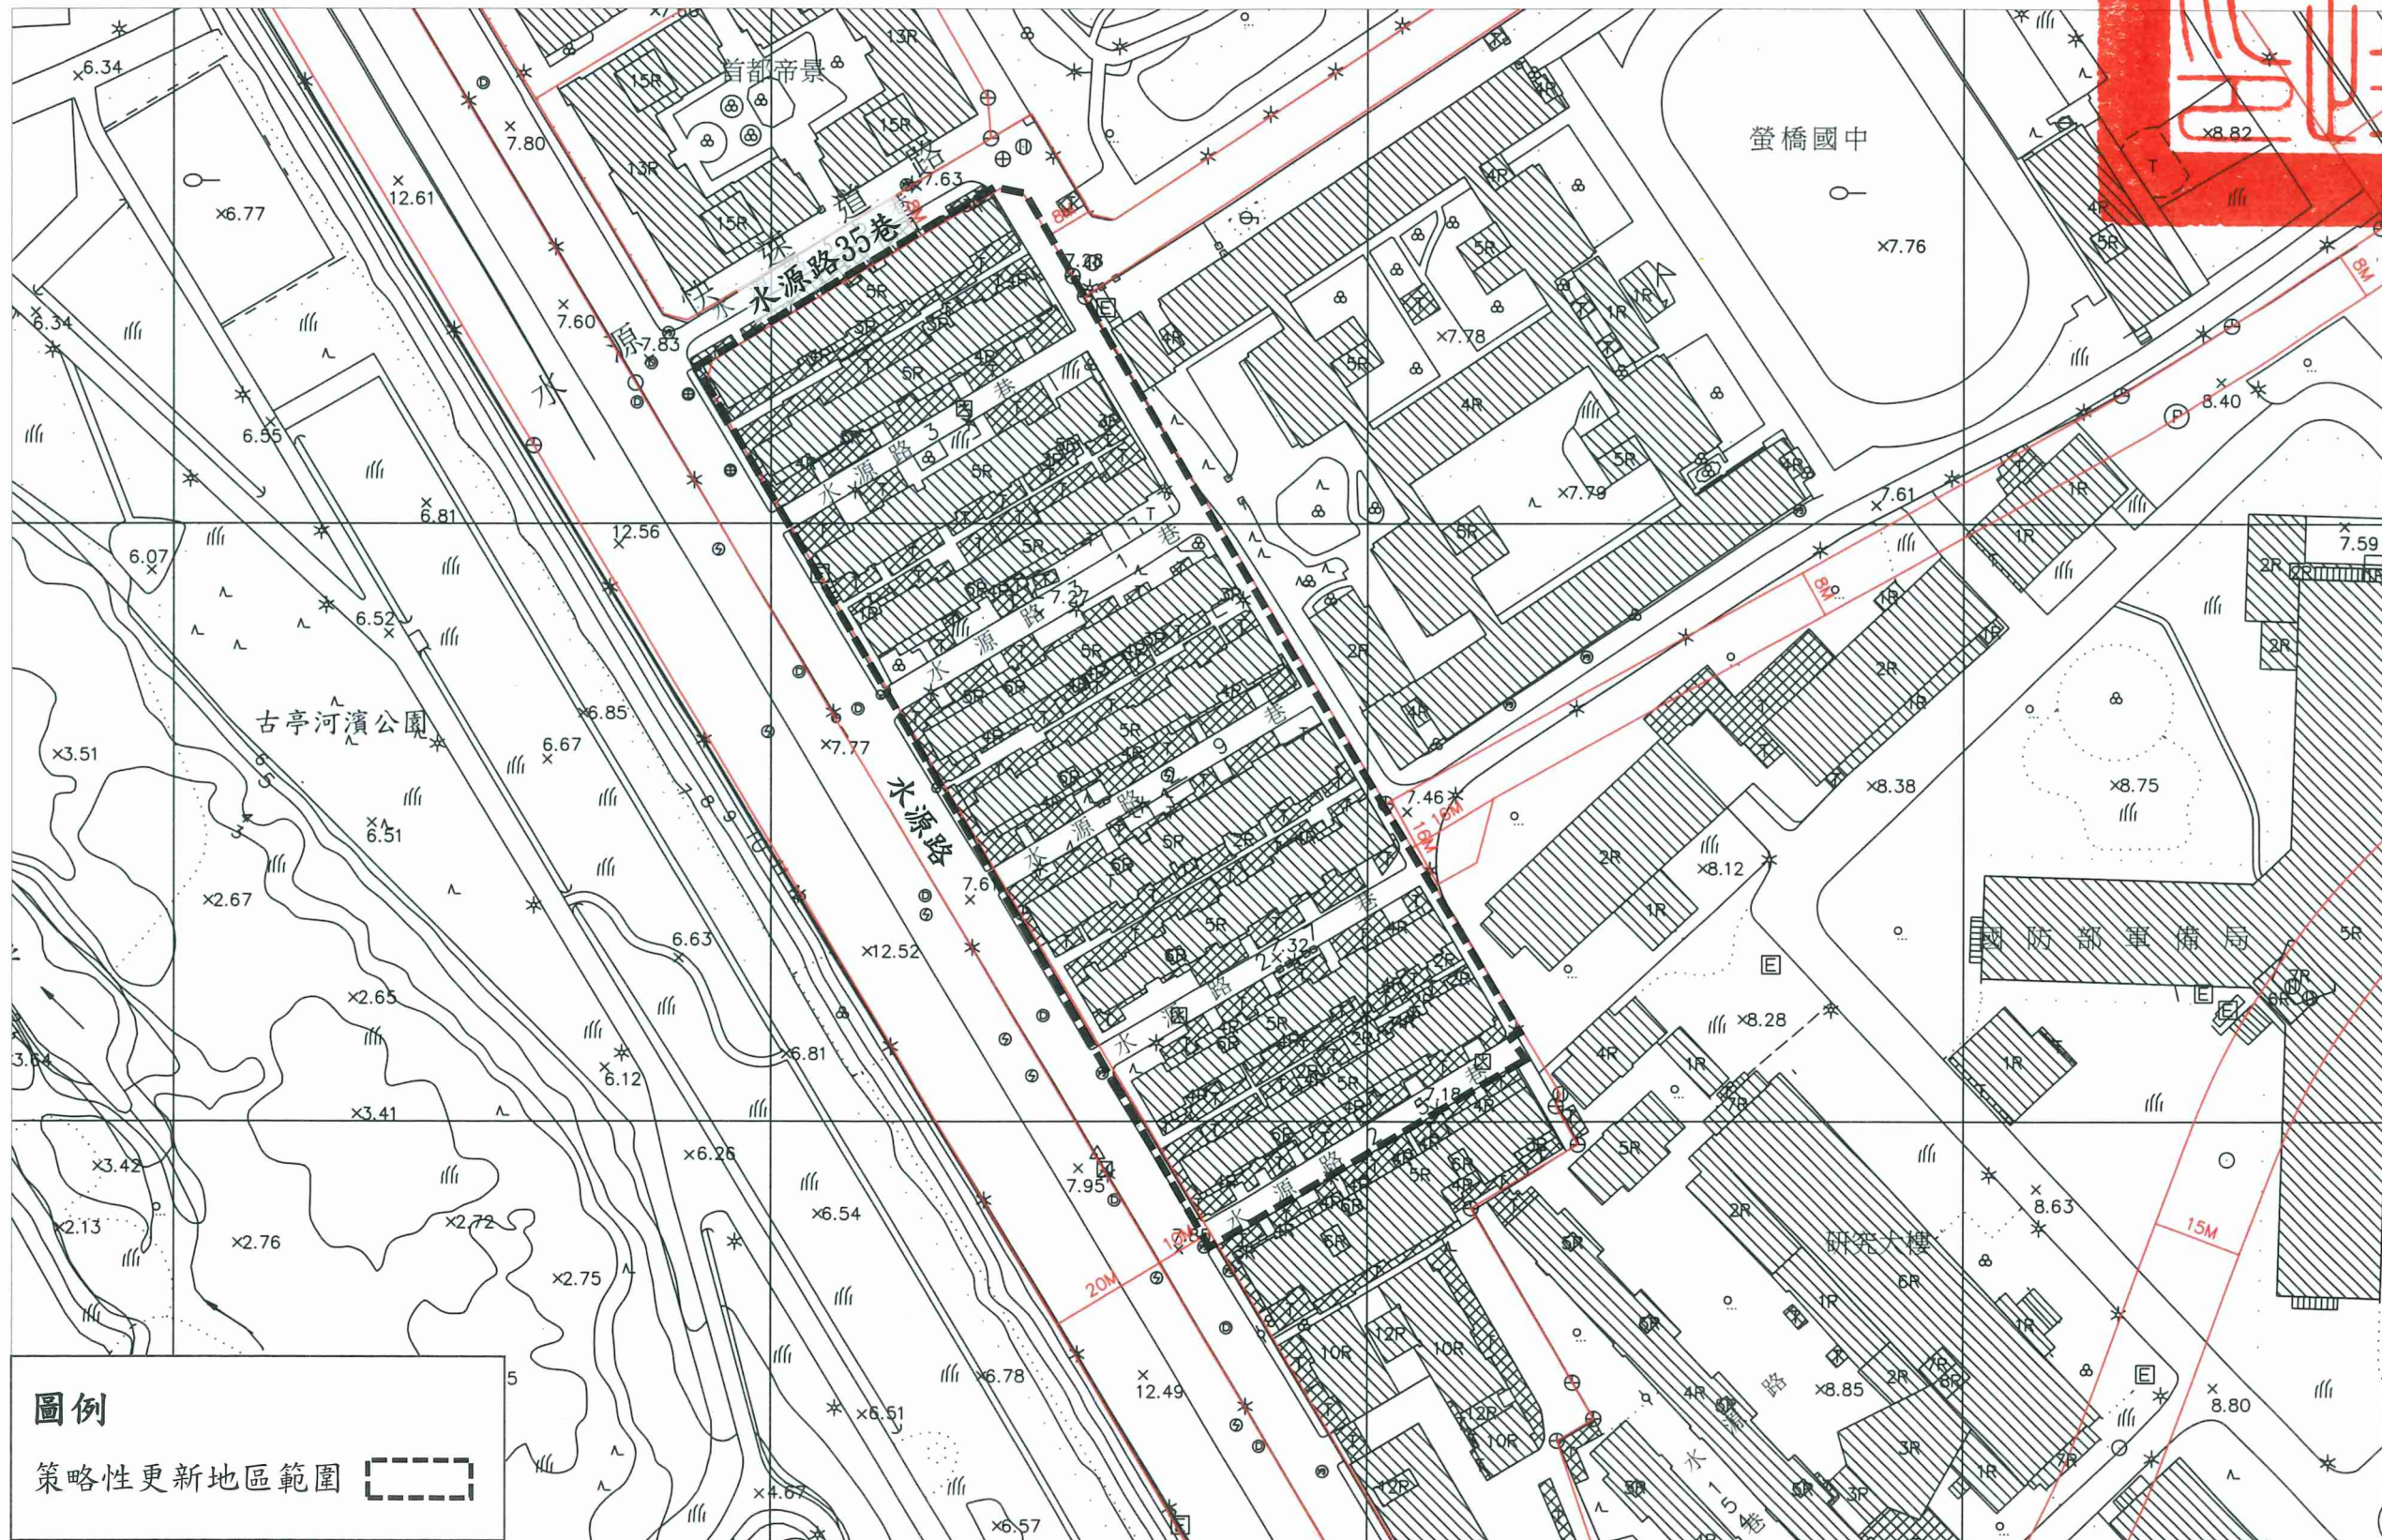


劃定臺北市中正區福和段二小段60-19地號等6筆土地都市更新地區暨訂定都市更新計畫圖

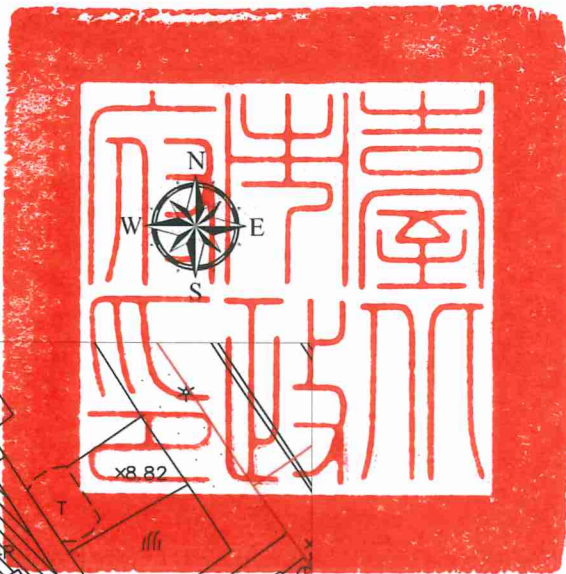

比例尺：1/1000