


擬定臺中市豐原火車站西側、東北側 及東南側更新地區都市更新計畫圖

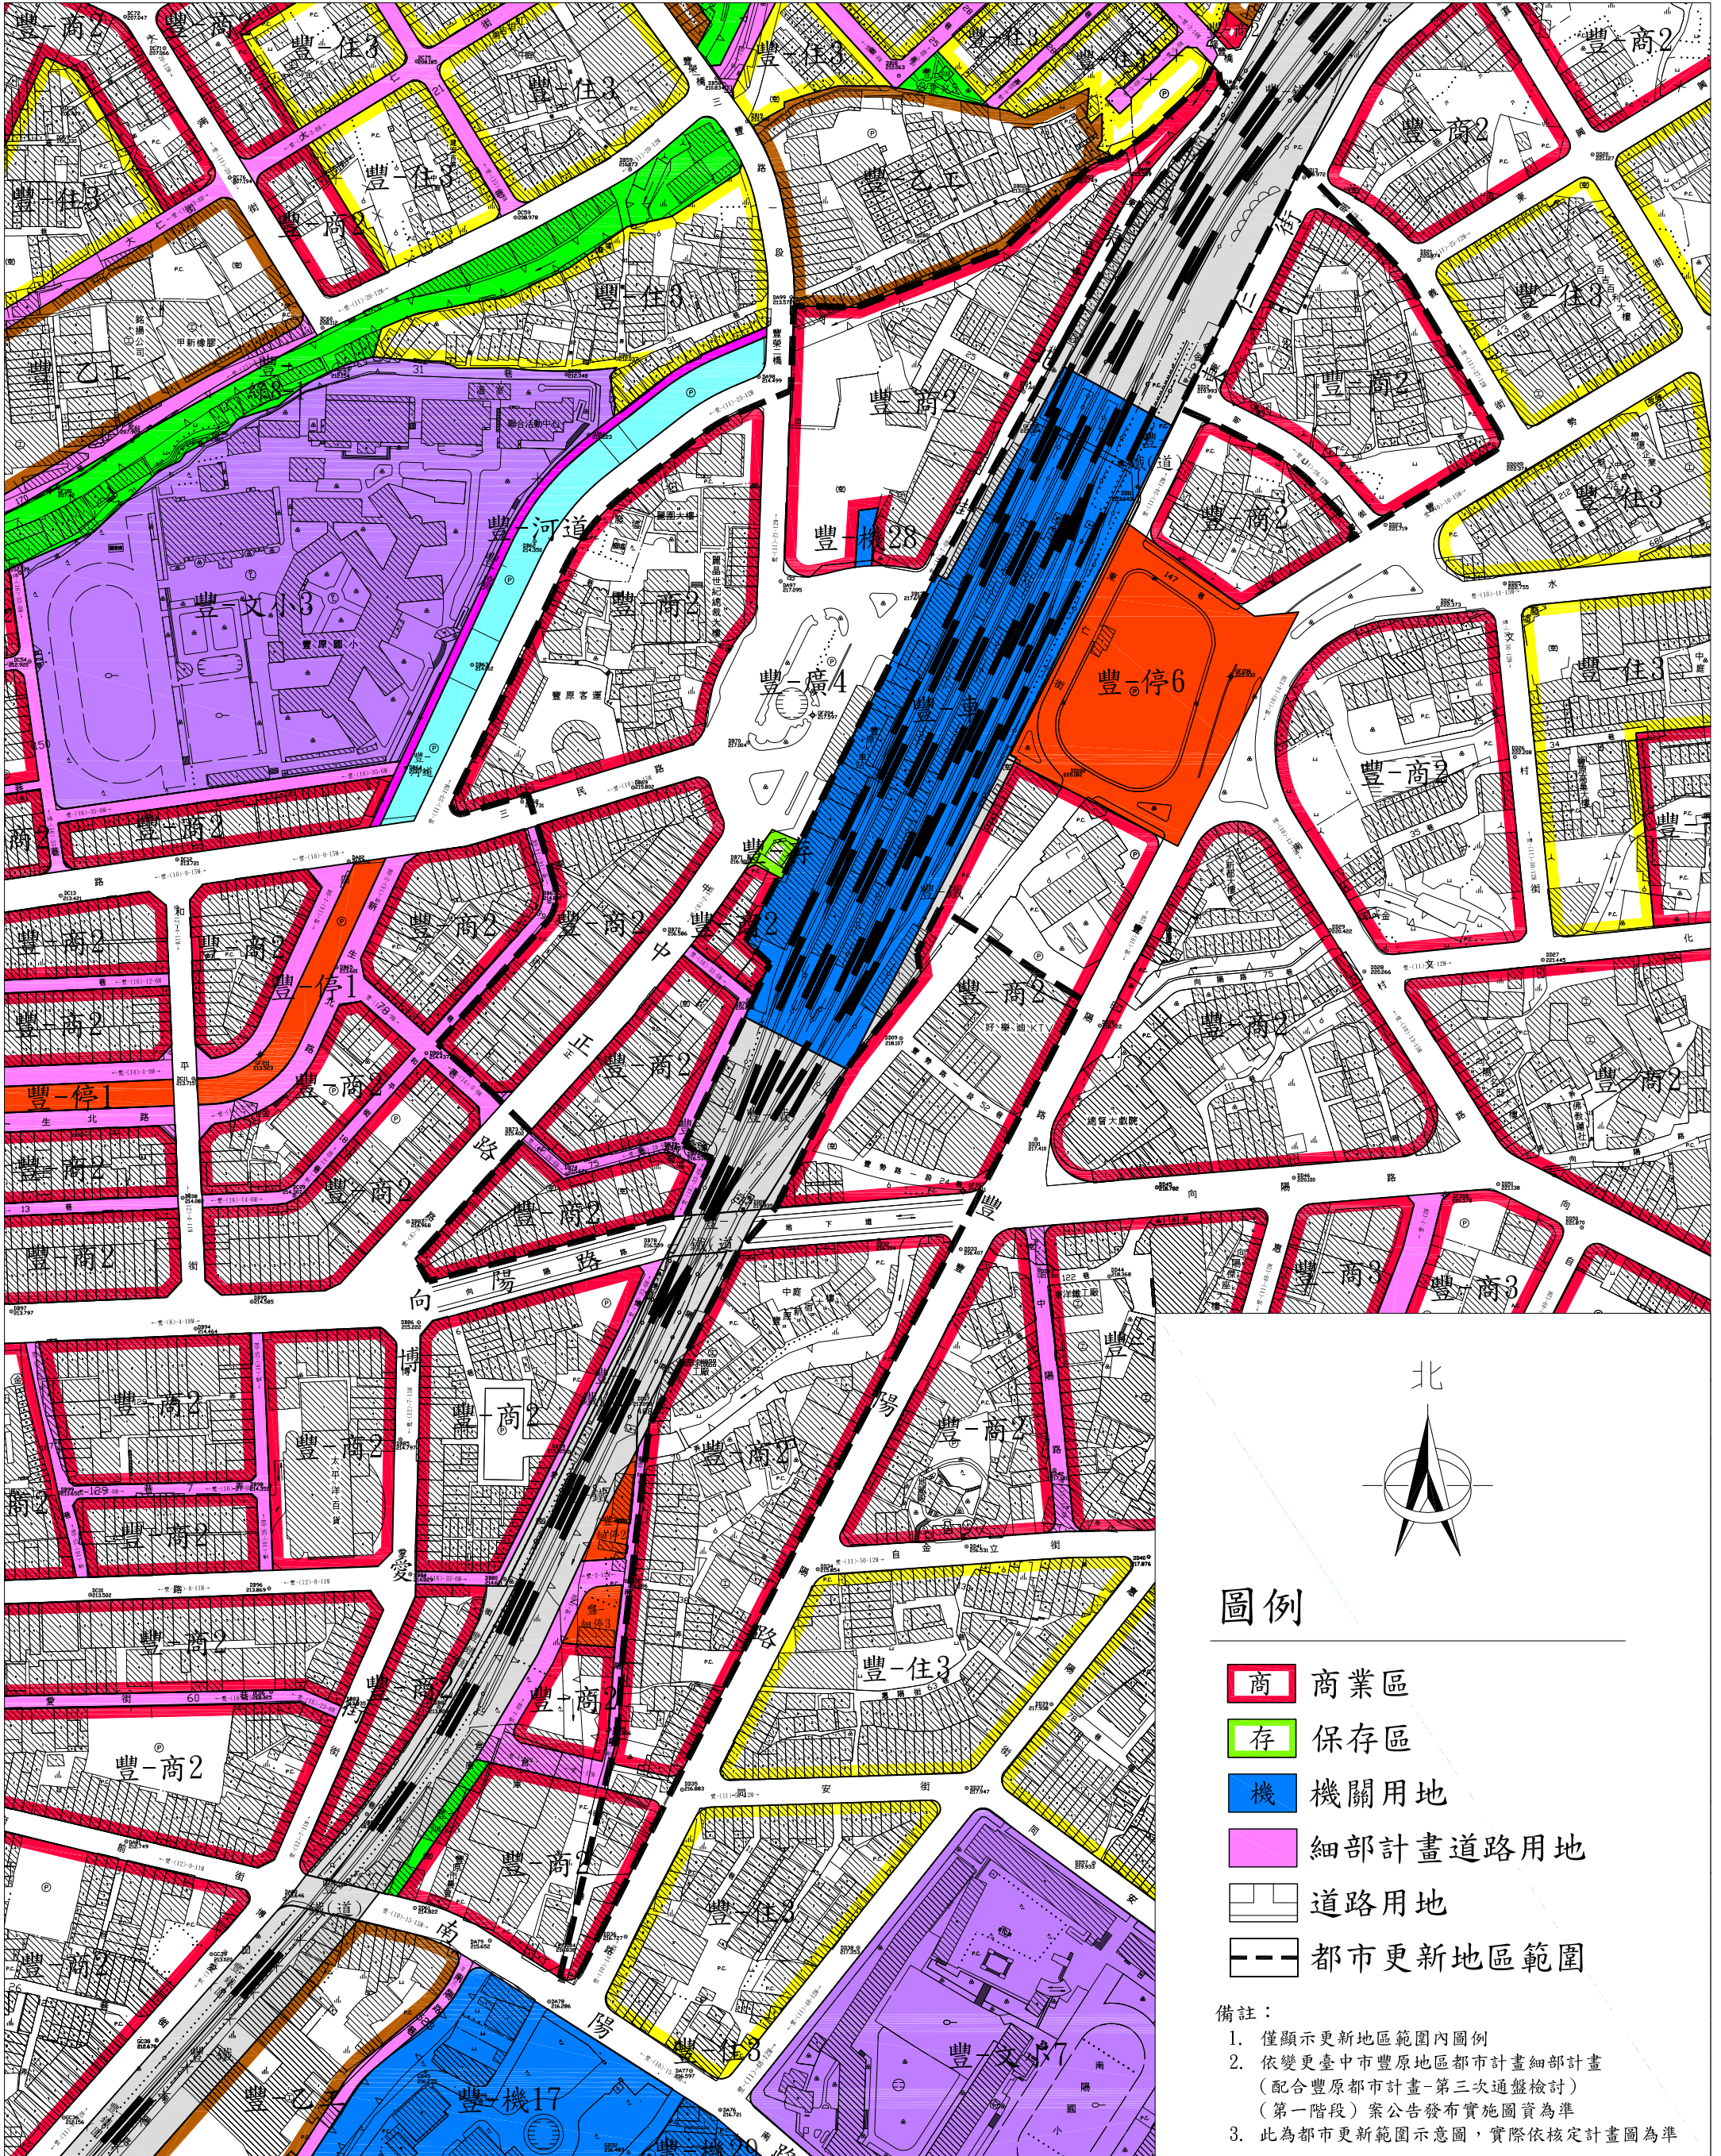

圖例

- 商 商業區
- 存 保存區
- 機 機關用地
- 細部計畫道路用地
- 道路用地
- 都市更新地區範圍

備註：
 1. 僅顯示更新地區範圍內圖例
 2. 依變更臺中市豐原地區都市計畫細部計畫
 (配合豐原都市計畫-第三次通盤檢討)
 (第一階段)案公告發布實施圖資為準
 3. 此為都市更新範圍示意圖，實際依核定計畫圖為準