


發布實施

劃定新北市三重區重新段壹小段60地號等58筆土地更新地區範圍圖

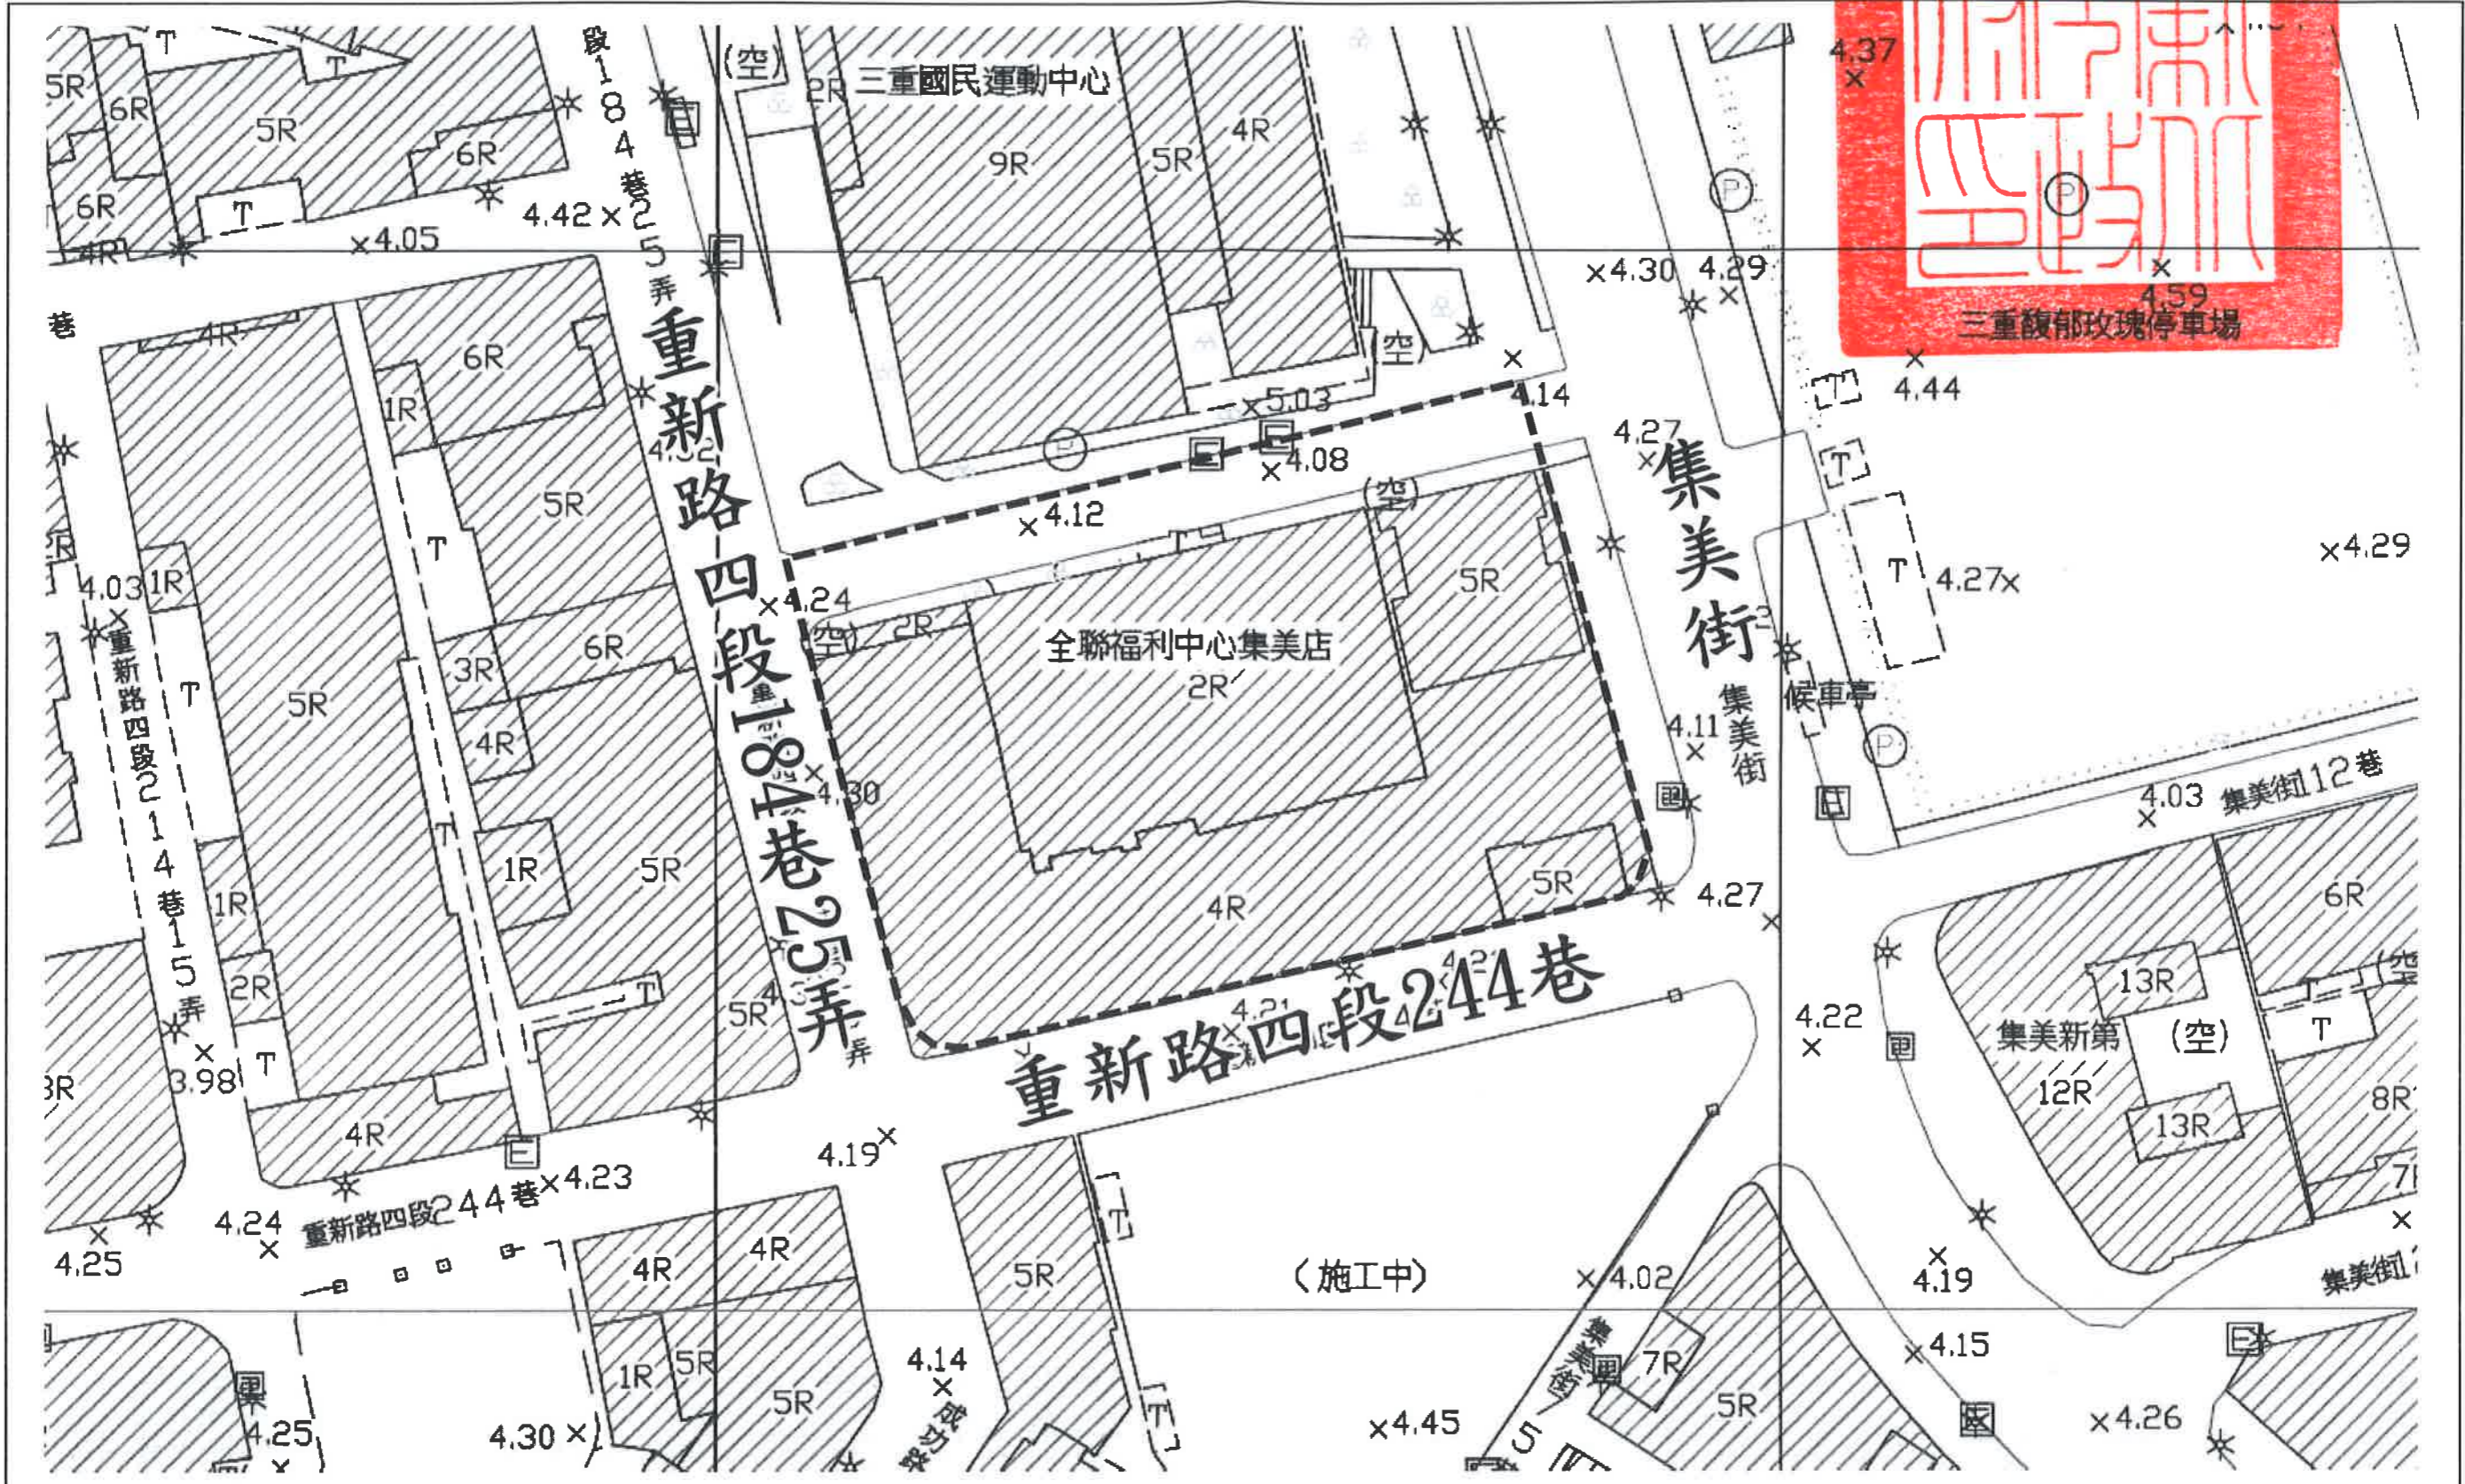

劃定新北市三重區重新段壹小段60地號等58筆土地更新地區範圍線

比例尺 1/600



法令依據：都市更新條例第6條第3款及第6款