



劃定高雄市左營區左東段5-4地號等43筆土地 都市更新地區及訂定都市更新計畫案計畫圖

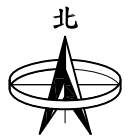

比例尺：1/1200

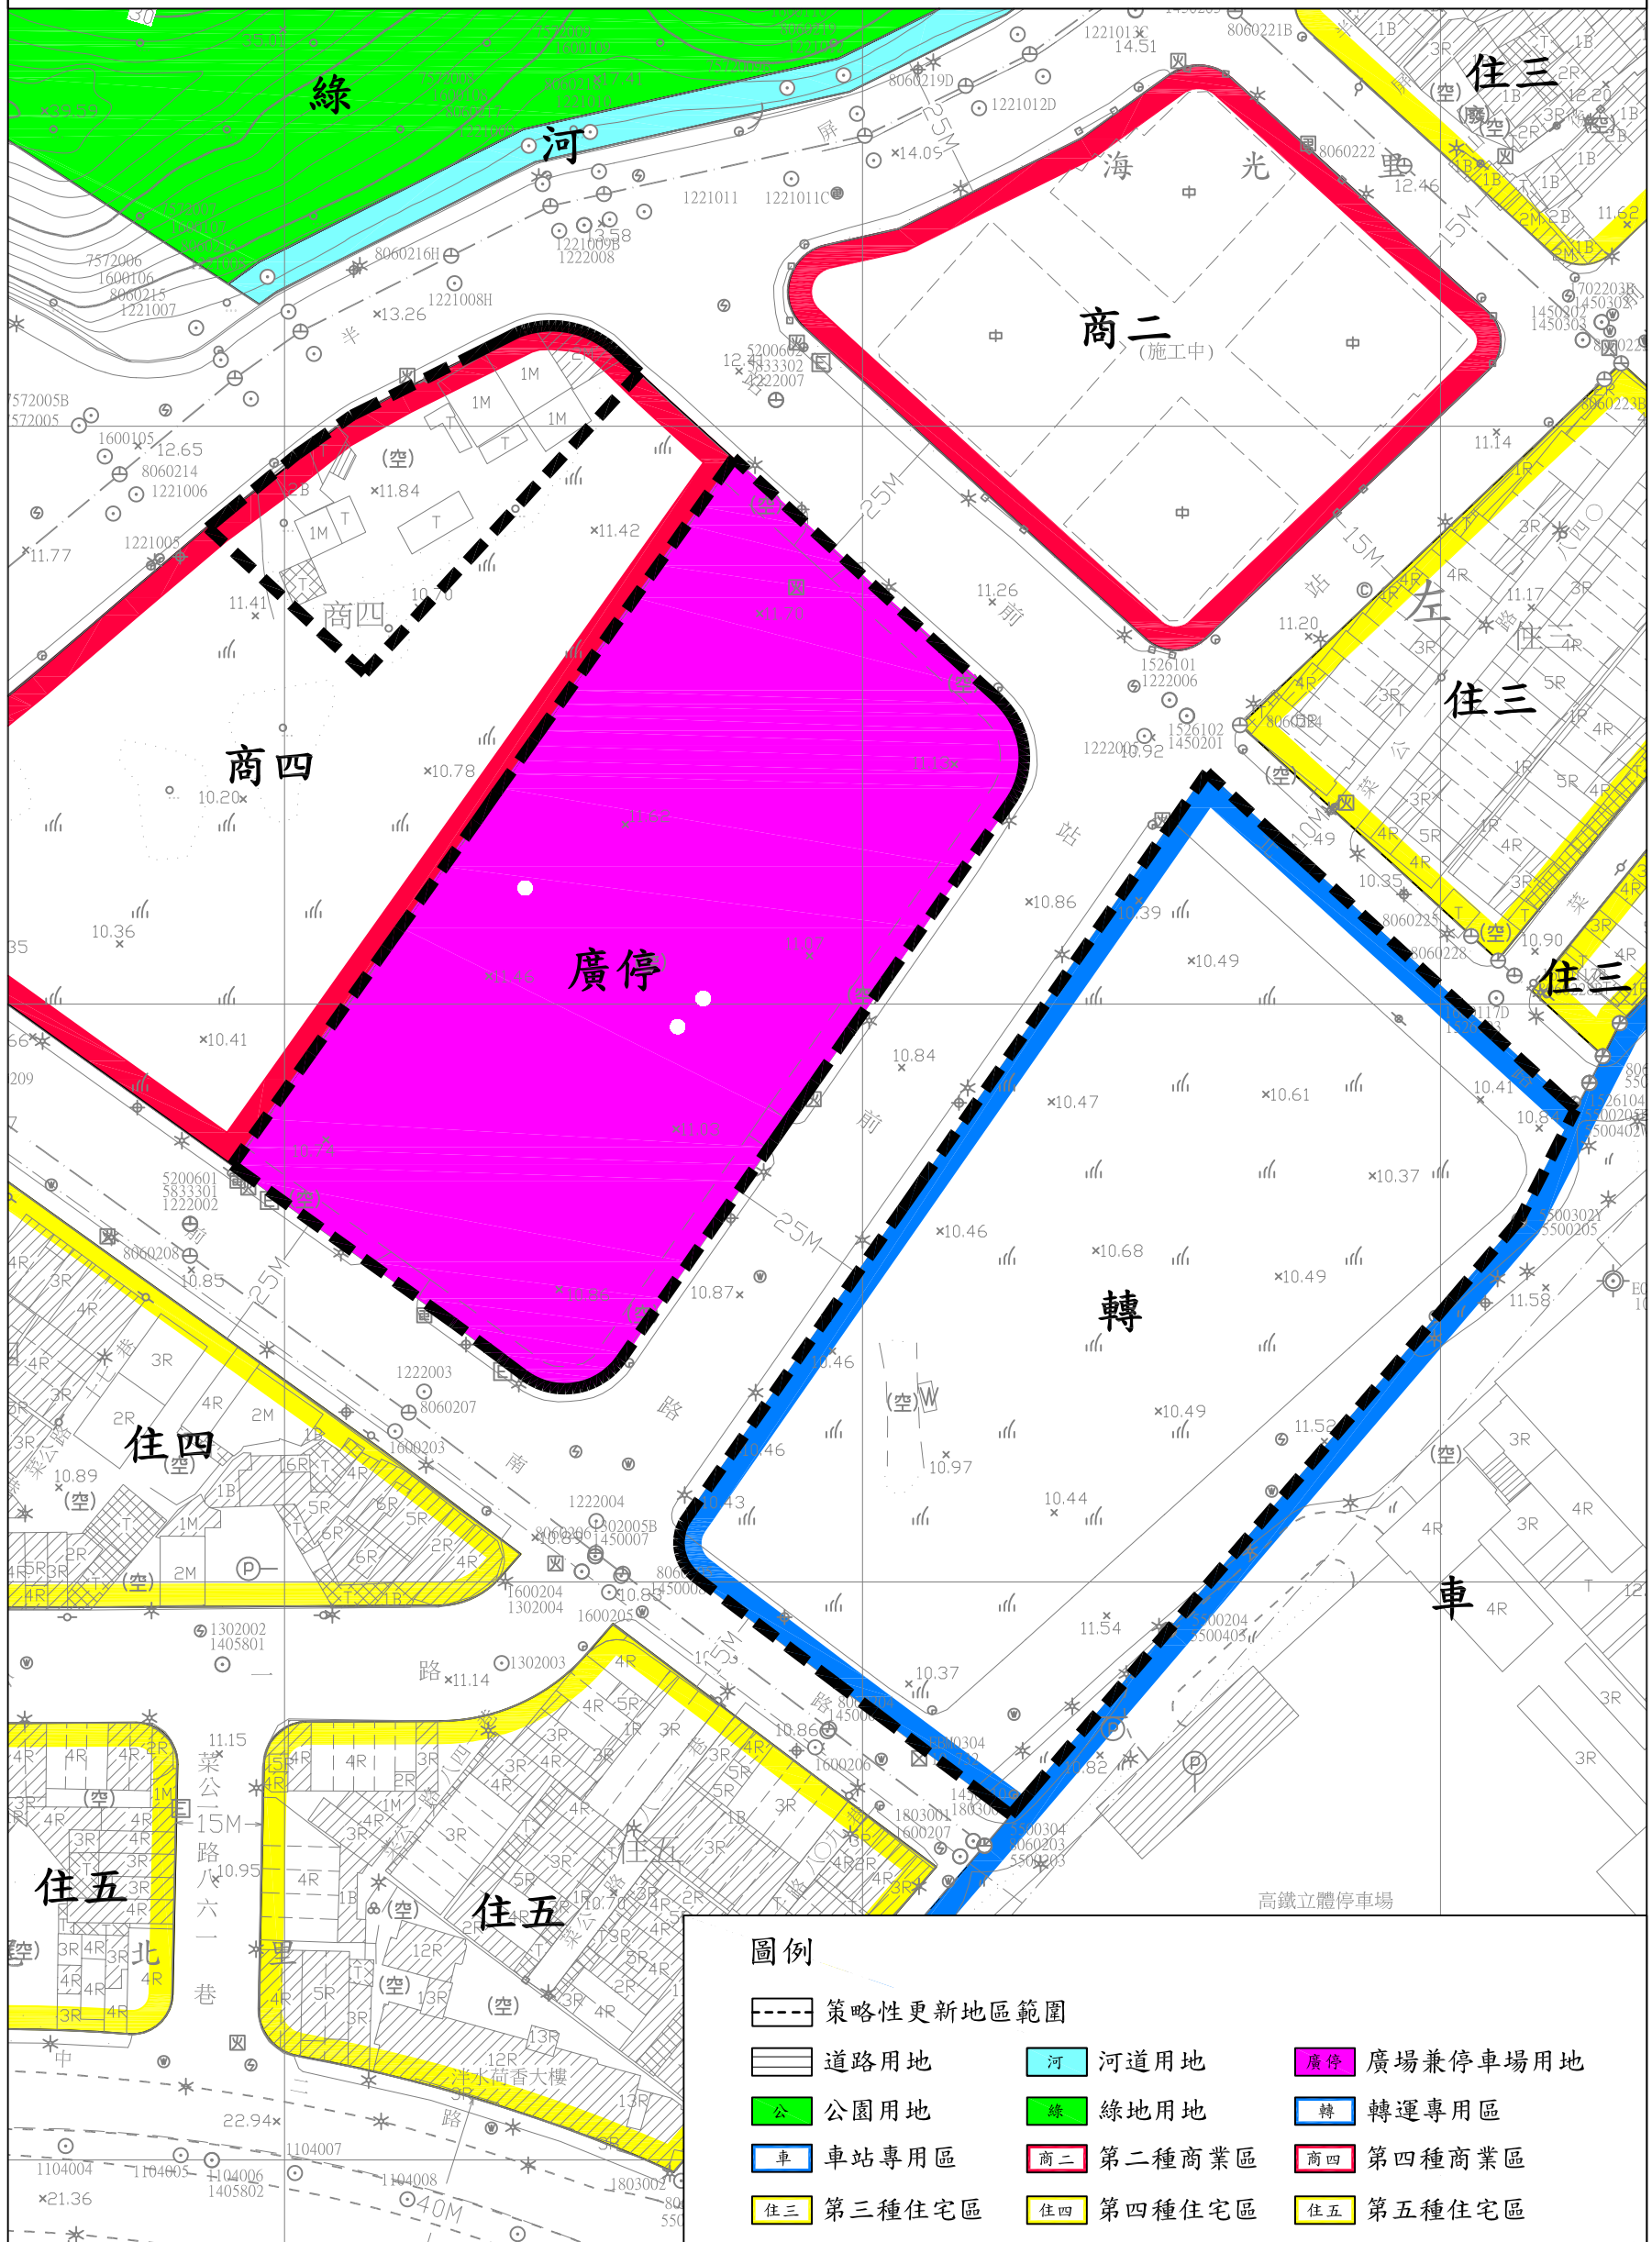

圖例

- | | | |
|-----------|--------|----------|
| 策略性更新地區範圍 | 河道用地 | 廣場兼停車場用地 |
| 道路用地 | 綠地用地 | 轉運專用區 |
| 公園用地 | 第二種商業區 | 第四種商業區 |
| 車站專用區 | 第三種住宅區 | 第四種住宅區 |
| 第三種住宅區 | 第四種住宅區 | 第五種住宅區 |