




# 劃定臺北市南港區南港段四小段306-9地號等7筆土地為更新地區暨訂定都市更新計畫案範圍圖

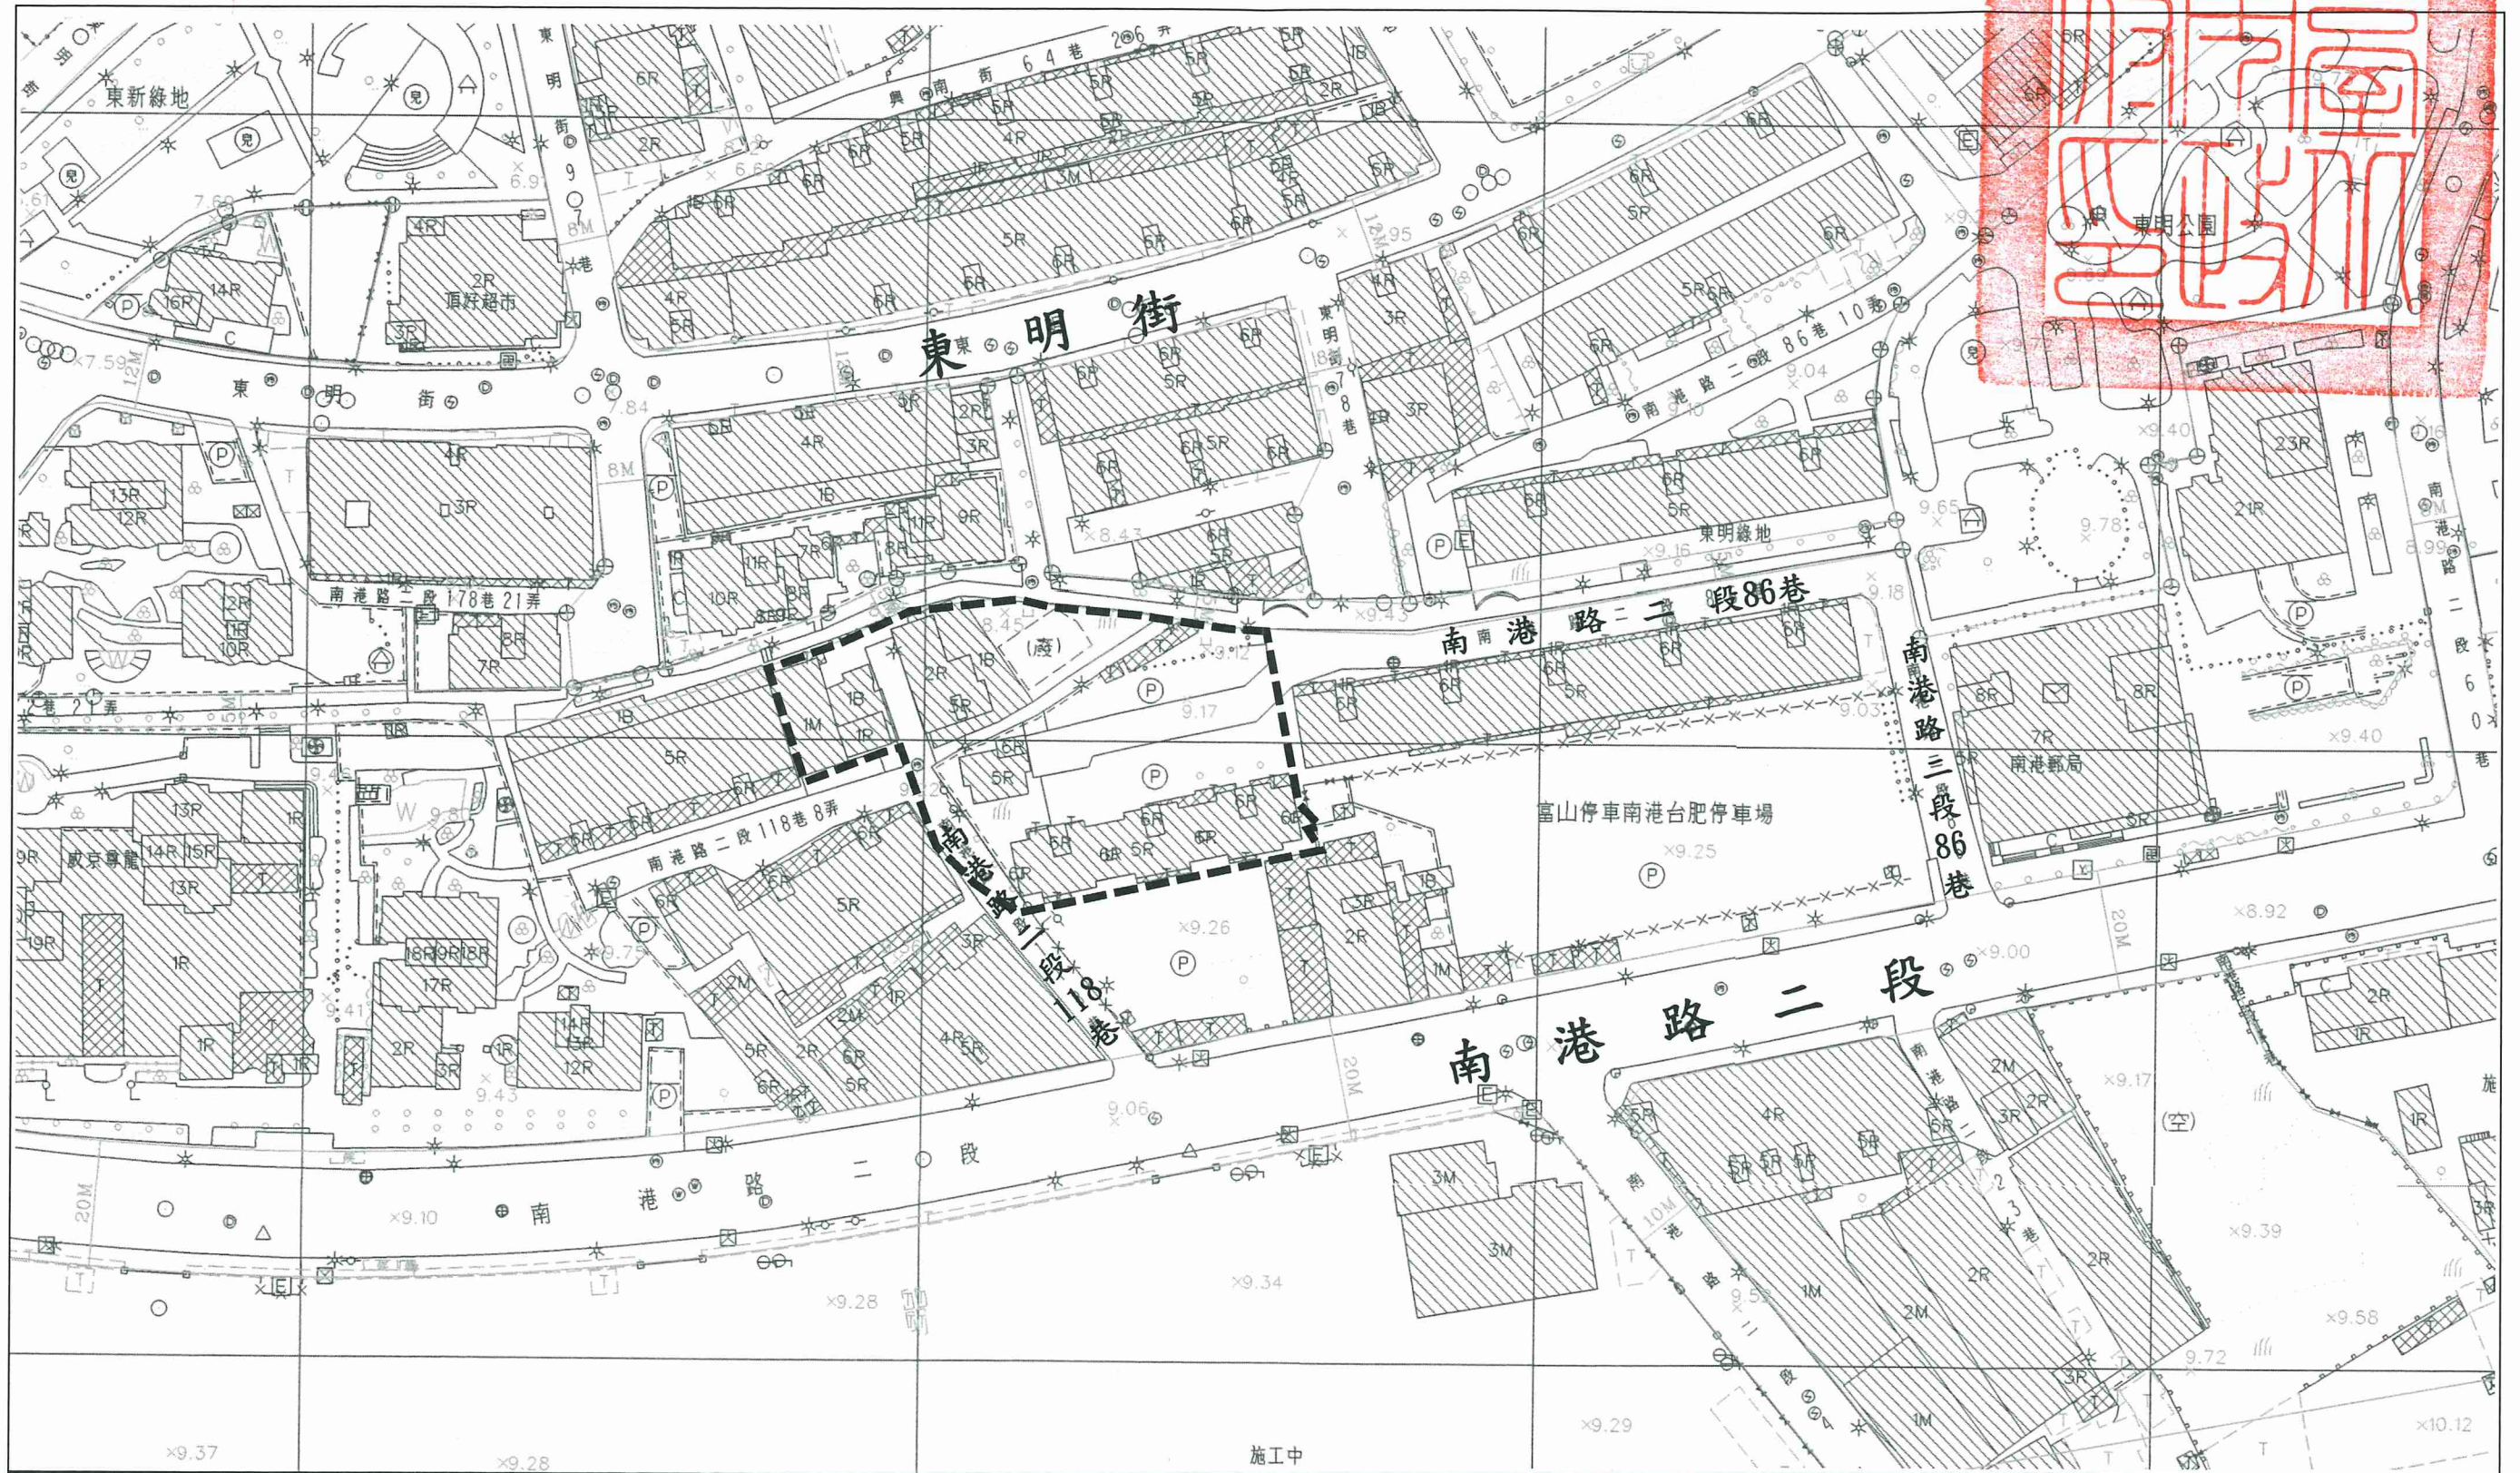

圖例及說明	指北針
圖例：  更新地區範圍	比例尺：1:1000 

臺北市都市更新處	
<div data-bbox="281 1302 489 1365" style="border: 1px solid red; padding: 2px;">股長張詩林</div>	業務主管 年月日
<div data-bbox="237 1491 460 1554" style="border: 1px solid red; padding: 2px;">幫辦陳豪</div>	辦者 年月日