


劃定捷運新莊線頭前庄站、先嗇宮站週邊都市更新地區計畫圖

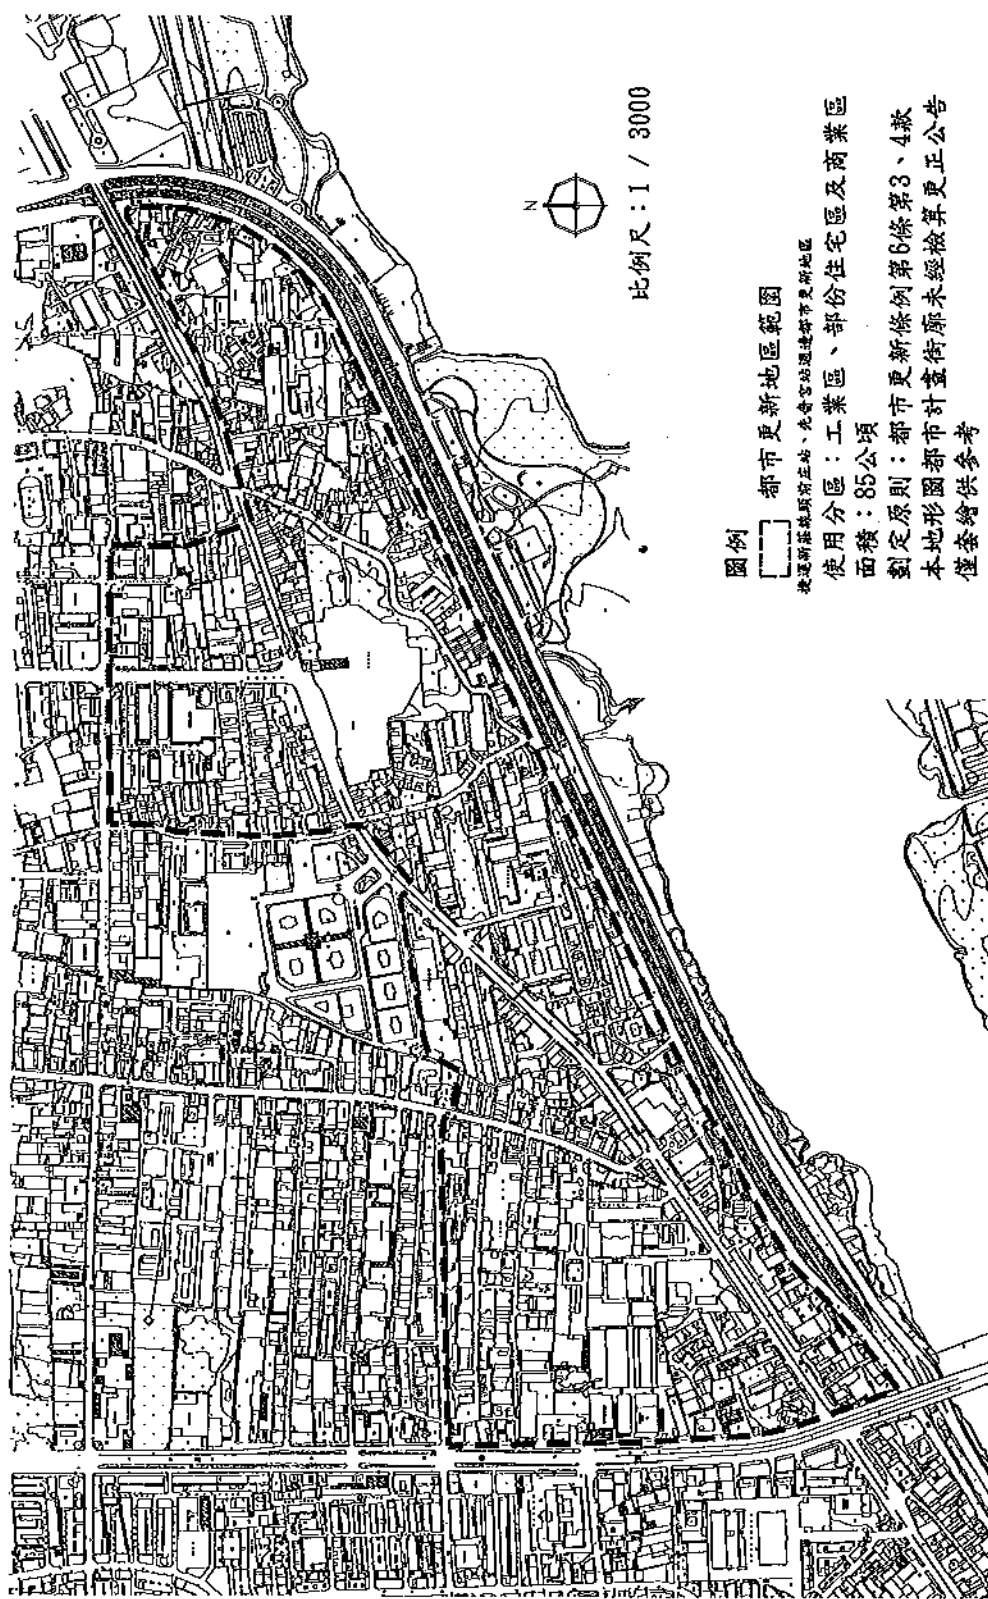

- 圖例
- 都市更新地區範圍
 - 使用分區：工業區、部份住宅區及商業區
 - 面積：85公頃
 - 劃定原則：都市更新條例第6條第3、4款
 - 本地形圖都市計畫街廓未經檢算更正公告
 - 僅繪供參考

