


訂定臺北市大安區懷生段二小段548地號等土地 都市更新計畫暨配合變更細部計畫案計畫圖

臺北市
都市計畫

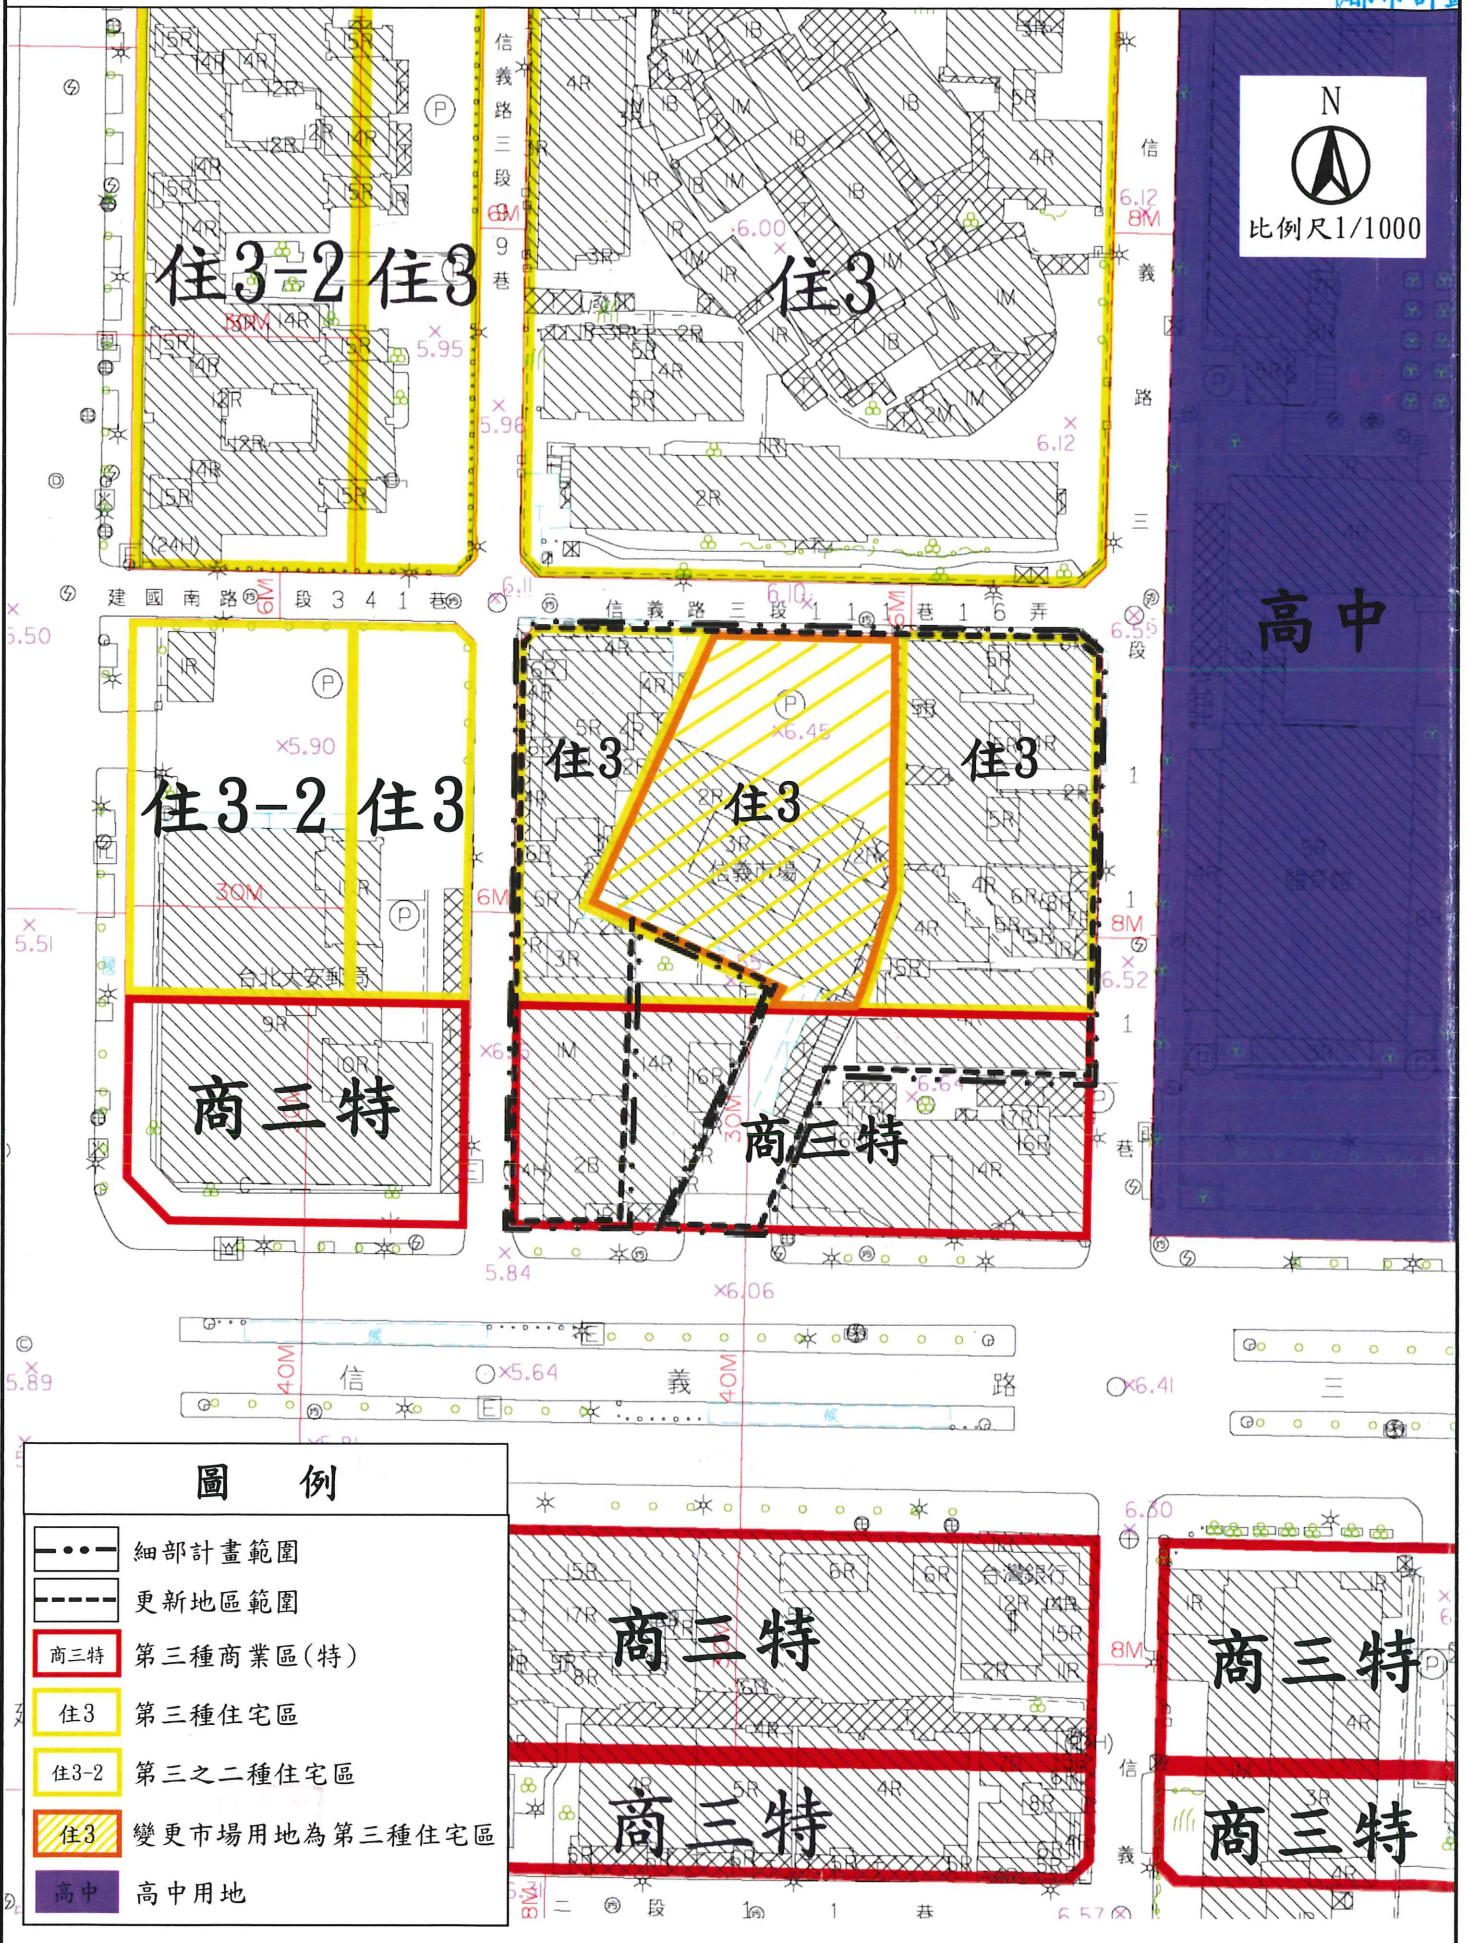

圖例

- 細部計畫範圍
- 更新地區範圍
- 商三特 第三種商業區(特)
- 住3 第三種住宅區
- 住3-2 第三之二種住宅區
- 住3 變更市場用地為第三種住宅區
- 高中 高中用地

臺北市政府
都市發展局

業務主管

股長顏邦睿

承辦人員

工程員鄭宇鈞

繪圖員

聘用邵明佐
副工程師

校對者

股長張凱翔