


發布實施

劃定新北市三重區過田段841地號等20筆土地更新地區範圍圖

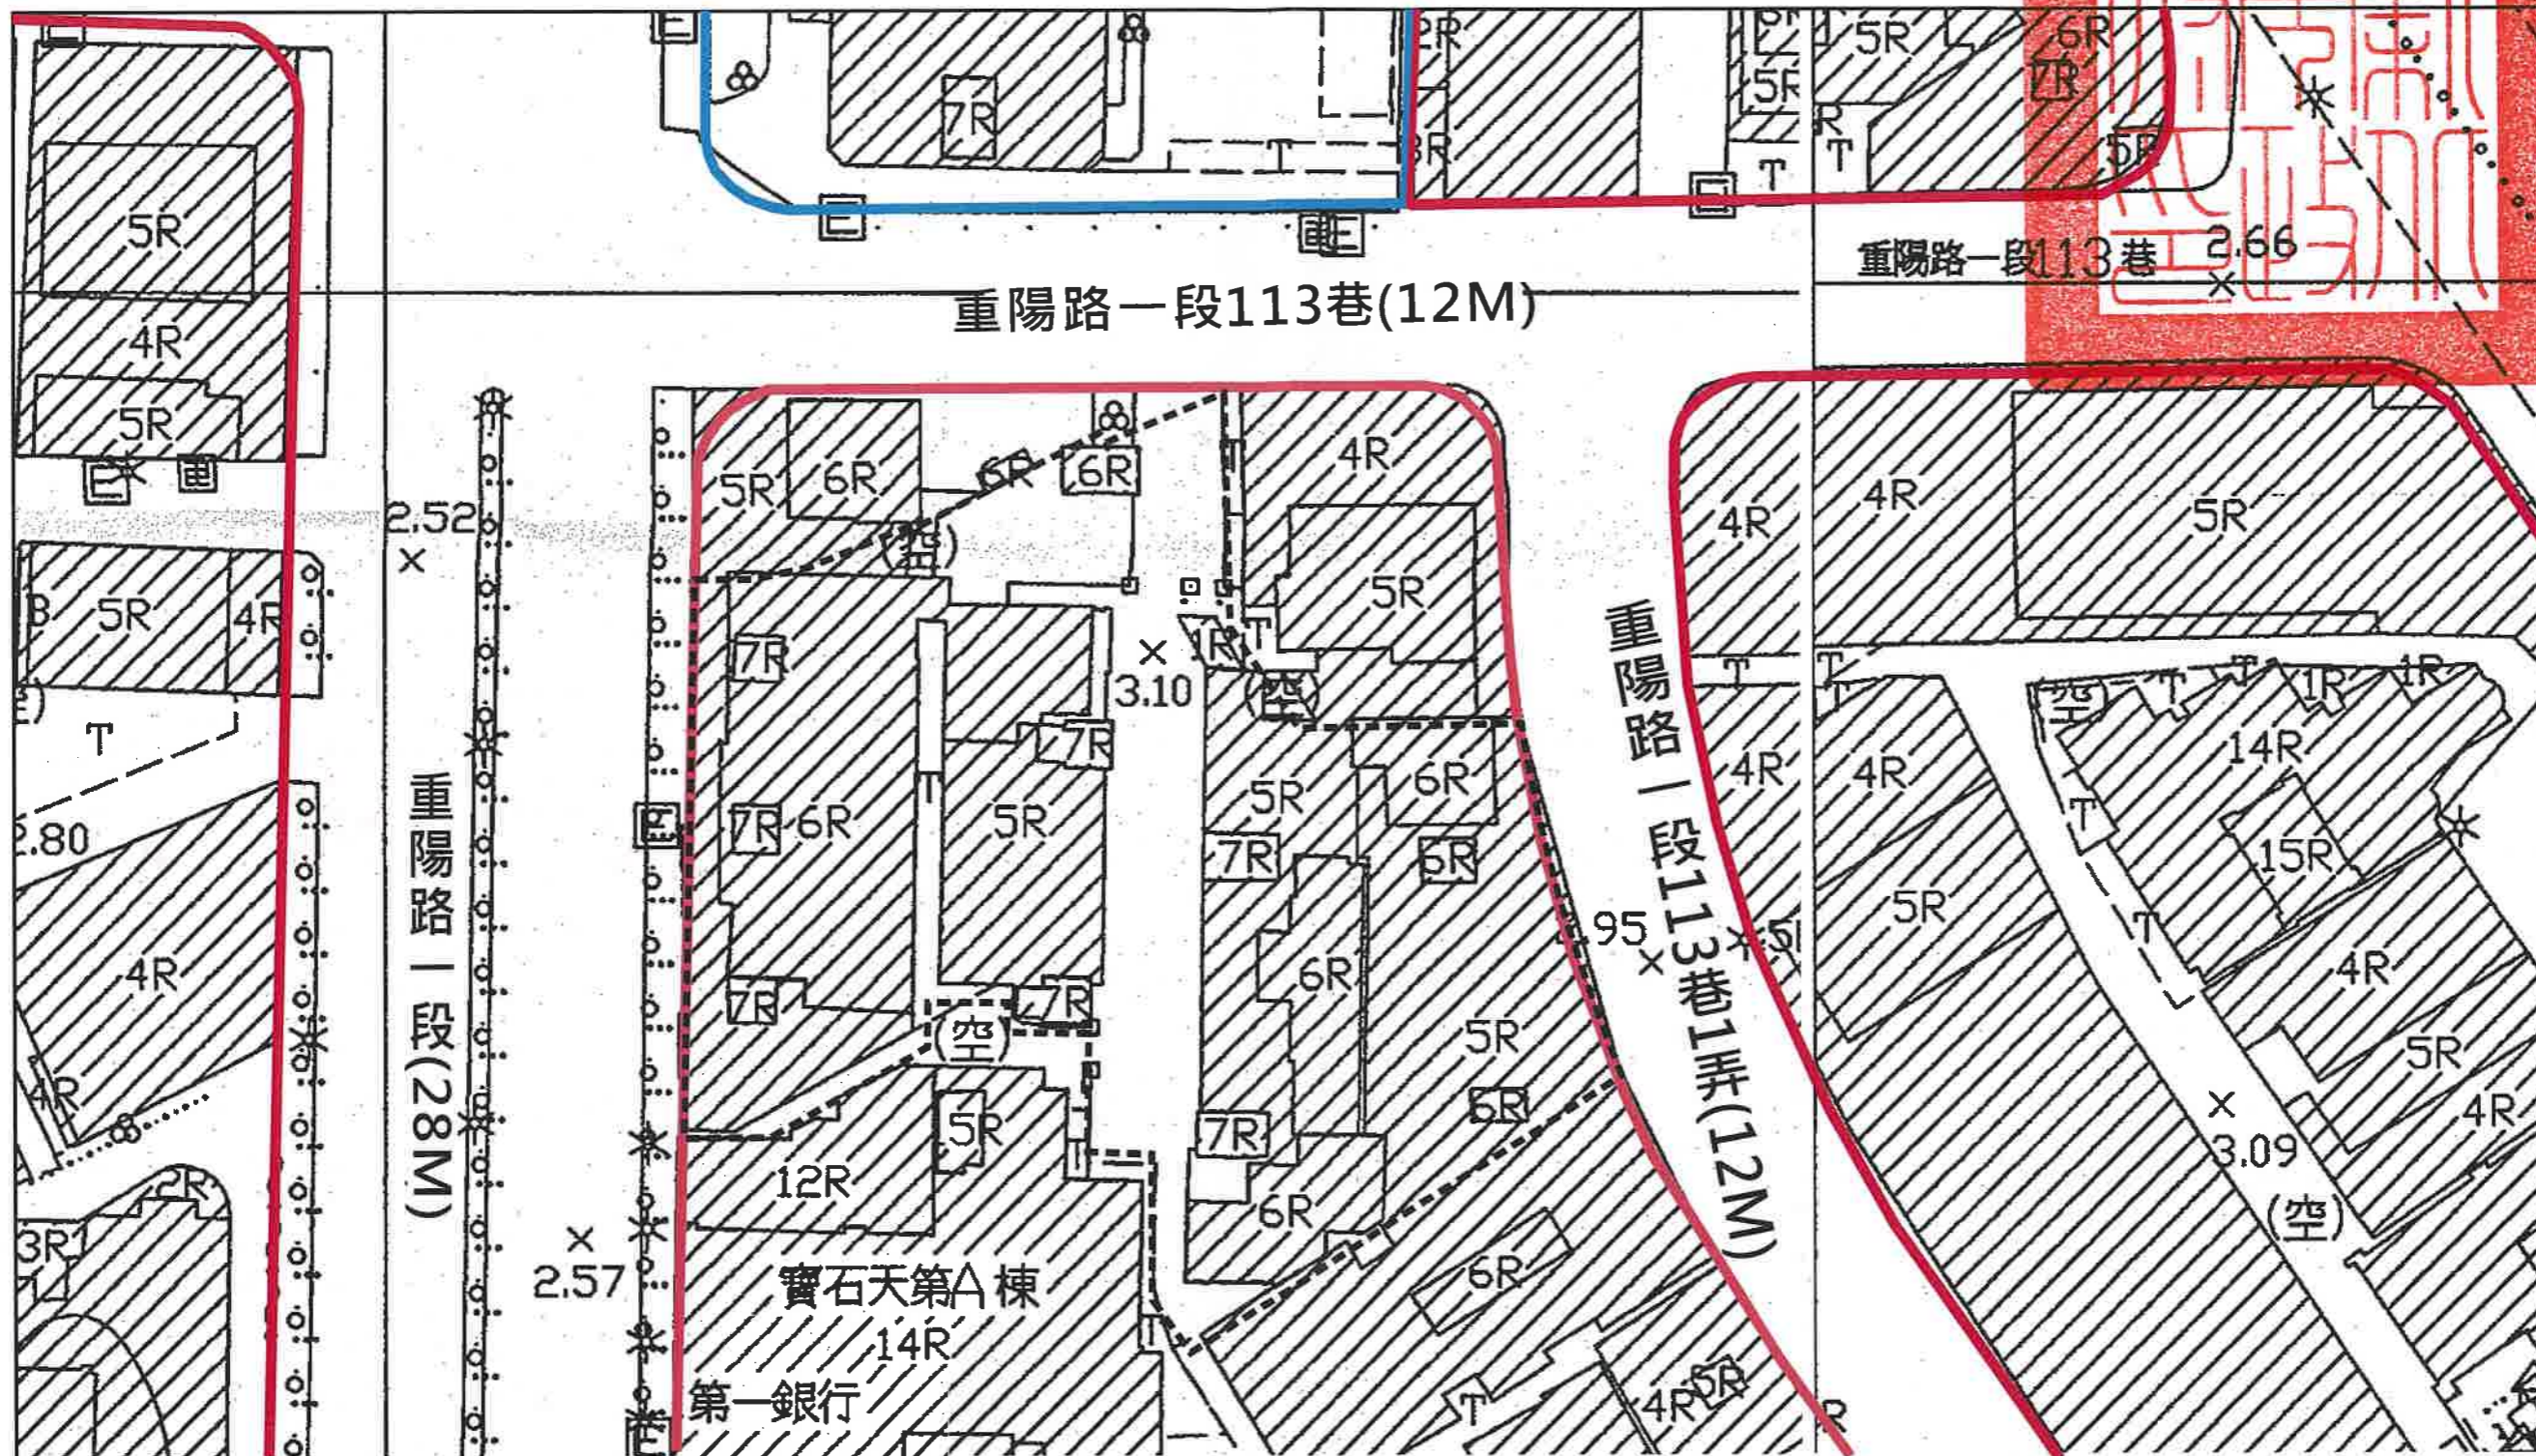

劃定新北市三重區過田段841地號等20筆土地更新地區範圍線 商業區 機關用地 比例尺：1/500

- 說明：
- 1.本案高氯離子鋼筋混凝土建築物經本府工務局104年10月27日新北工建字第1042058208號函備查。
 - 2.為避免重大災害之發生，本府依都市更新條例第7條第一項第2款規定迅行劃定更新地區。