


發布實施

劃定新北市新莊區光明段171地號1筆土地更新地區範圍圖

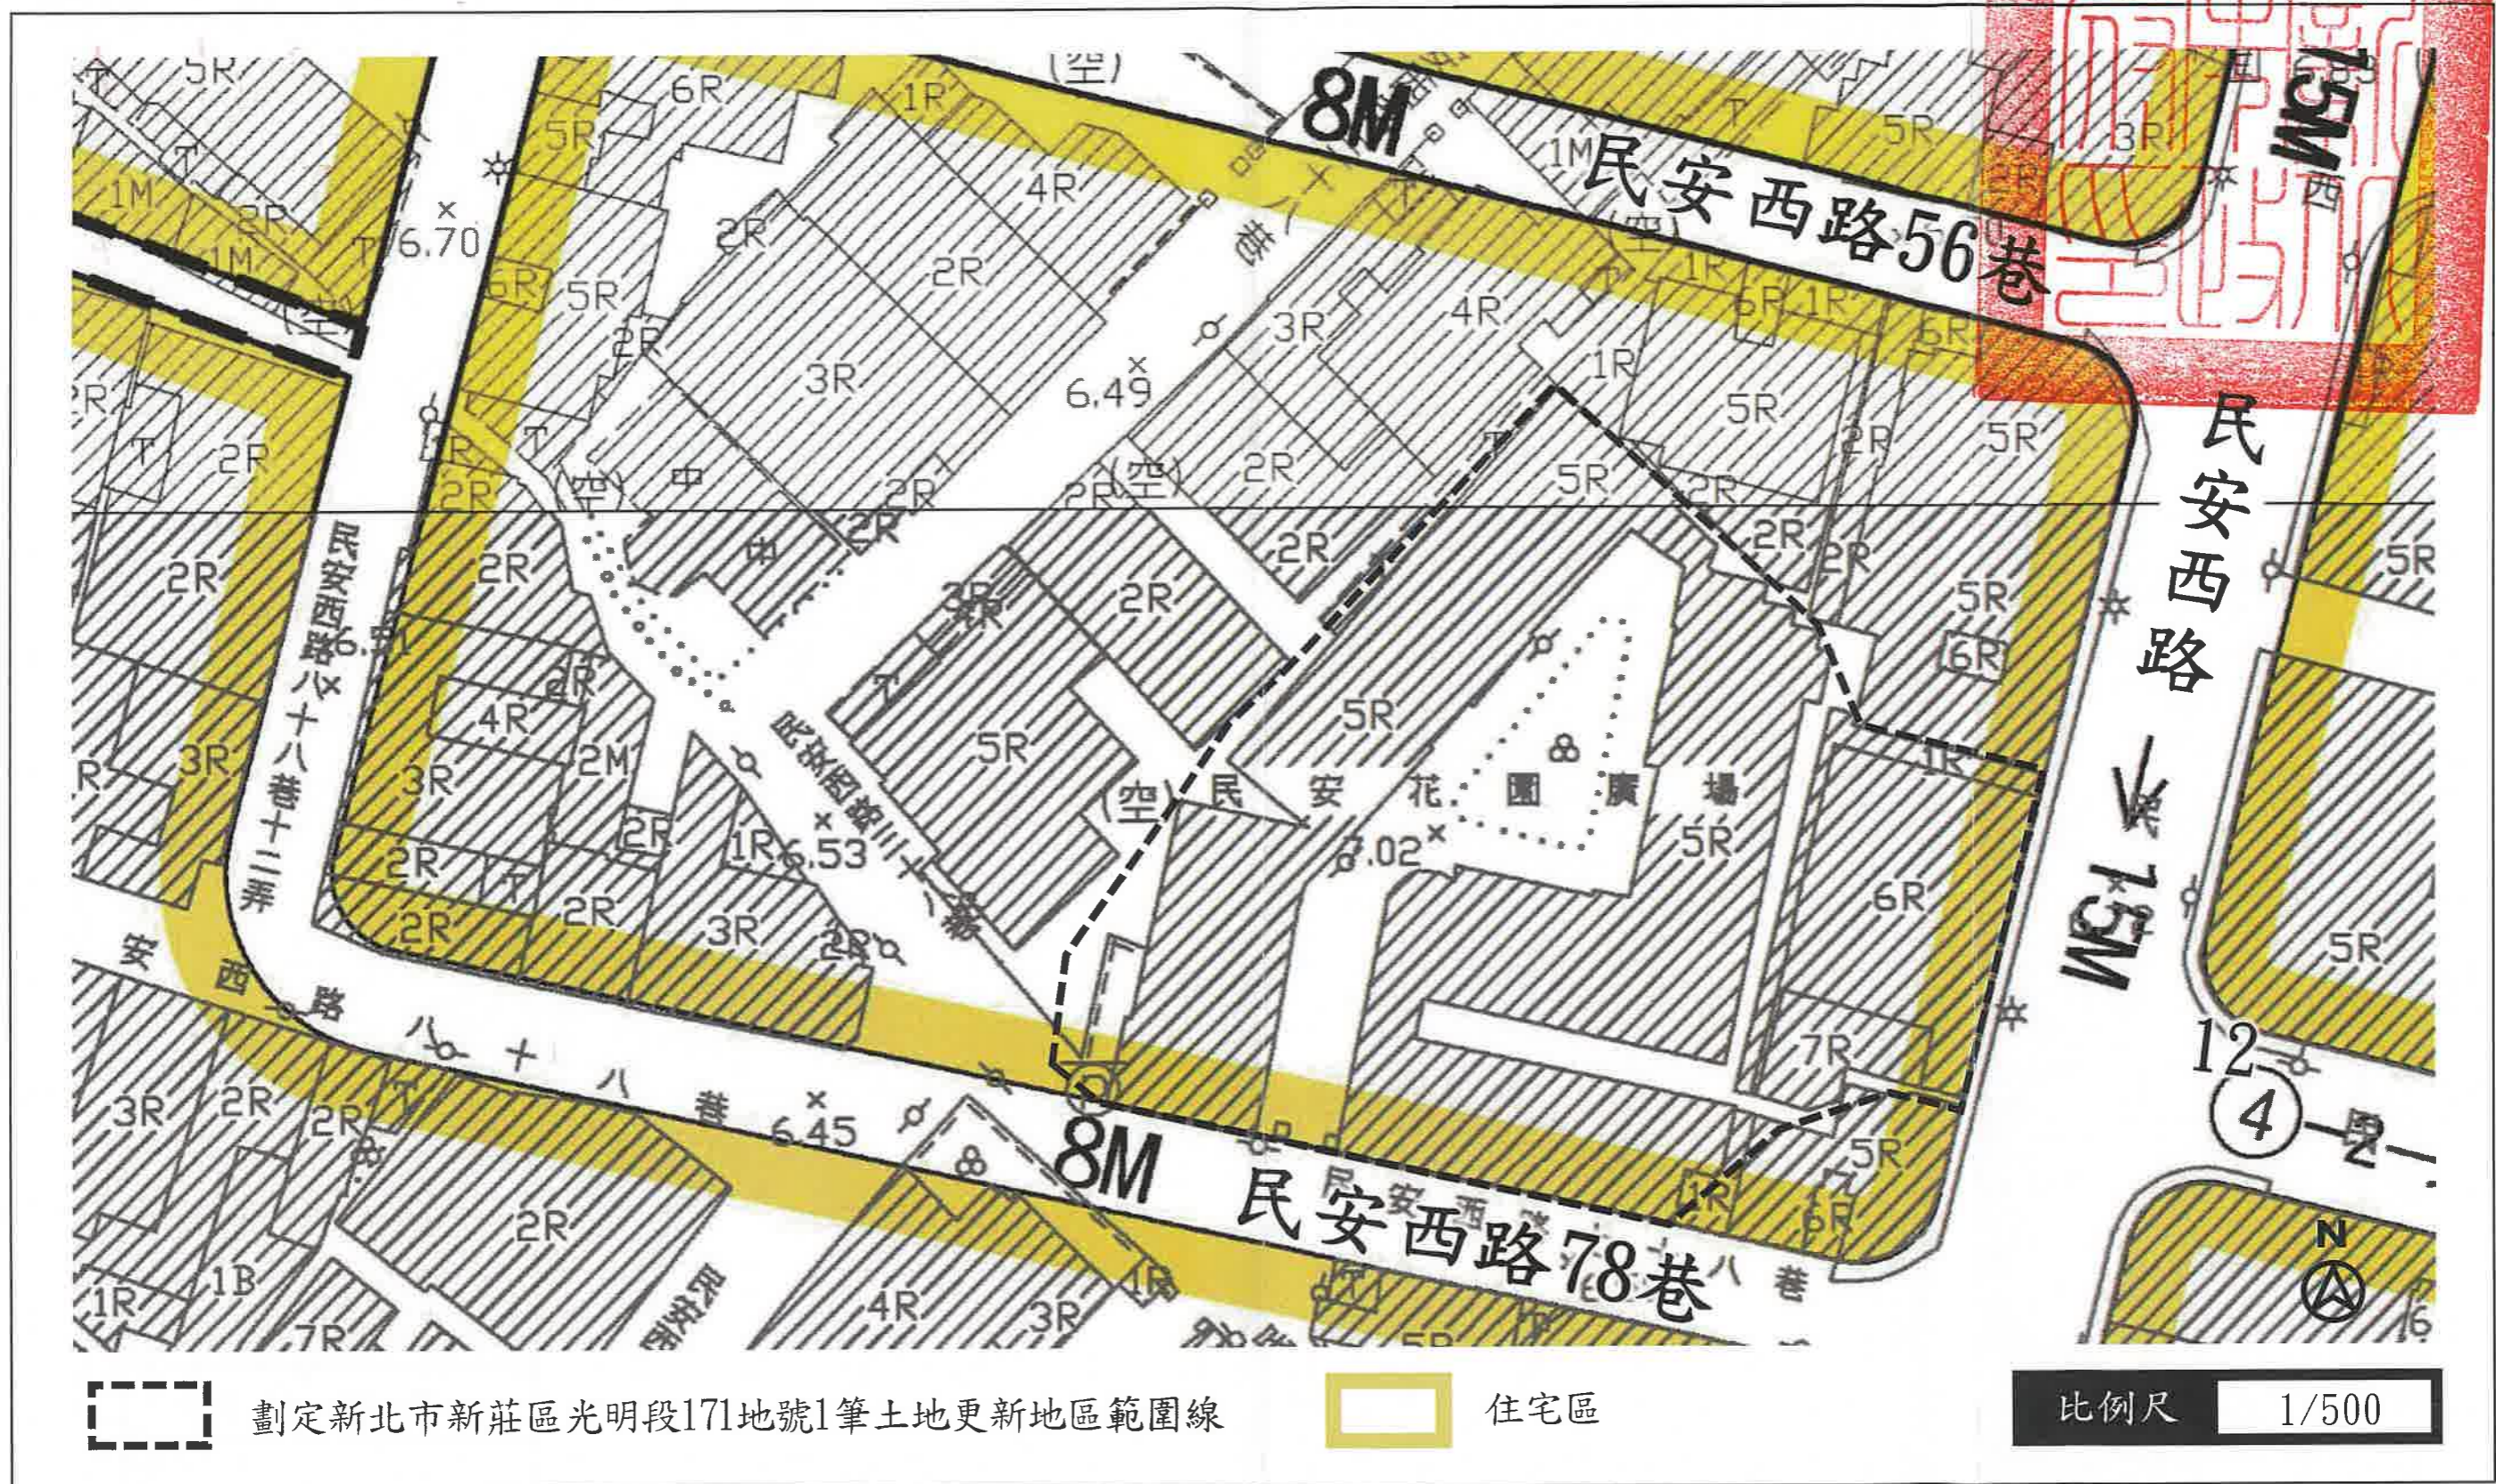

說明：

1. 本案高氣離子鋼筋混凝土建築物經本府111年3月30日新北府工建字第1110603360號函備查。
2. 為避免重大災害之發生，本府依都市更新條例第7條第1項第2款規定迅行劃定更新地區。