


發布實施 劃定新北市蘆洲區光華段144地號1筆土地更新地區範圍圖

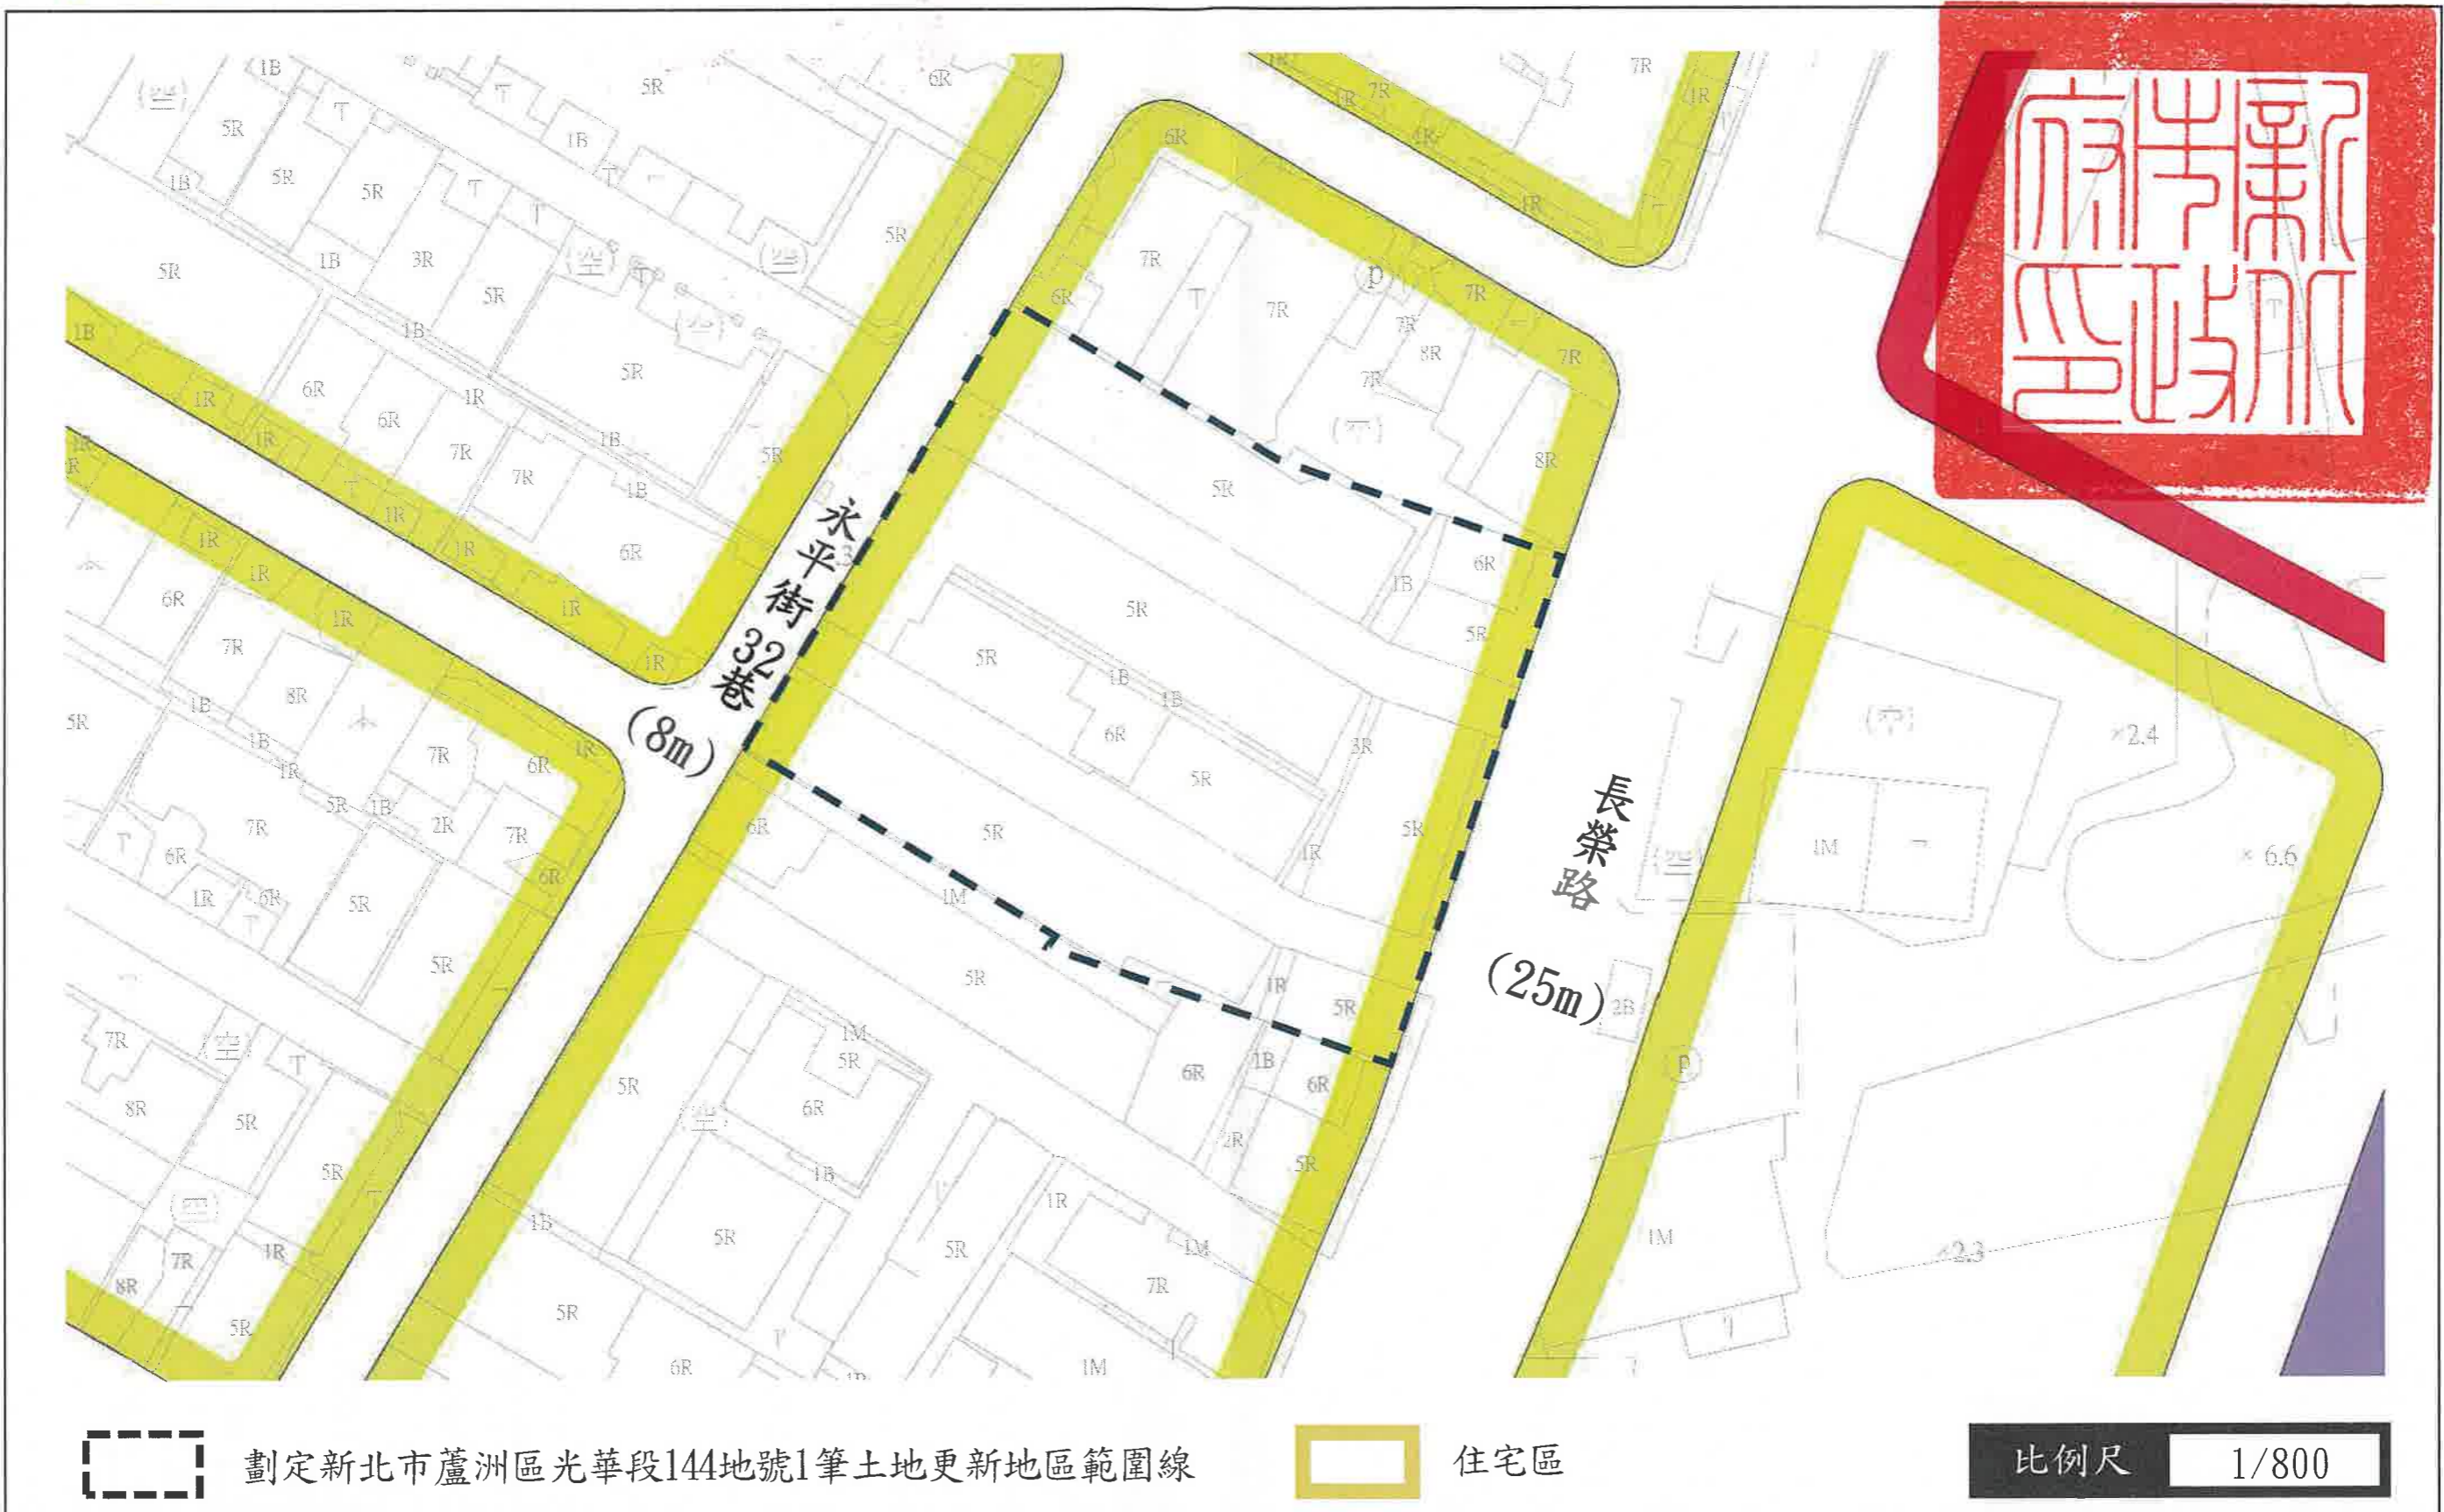

 劃定新北市蘆洲區光華段144地號1筆土地更新地區範圍線
 住宅區
 比例尺 1/800

說明：

1. 本案高氯離子鋼筋混凝土建築物經本府112年8月18日新北府工建字第1121631824號函備查。
2. 為避免重大災害之發生，本府依都市更新條例第7條第1項第2款規定迅行劃定更新地區。