


桃園市八德區大華段 117-2 地號等 169 筆土地及桃園區桃合段 7 地號 1 筆土地 策略性更新地區都市更新計畫圖



八德區大華段 117-2 地號等 169 筆土地

圖例：[大涌基地]

比例尺：1/1000

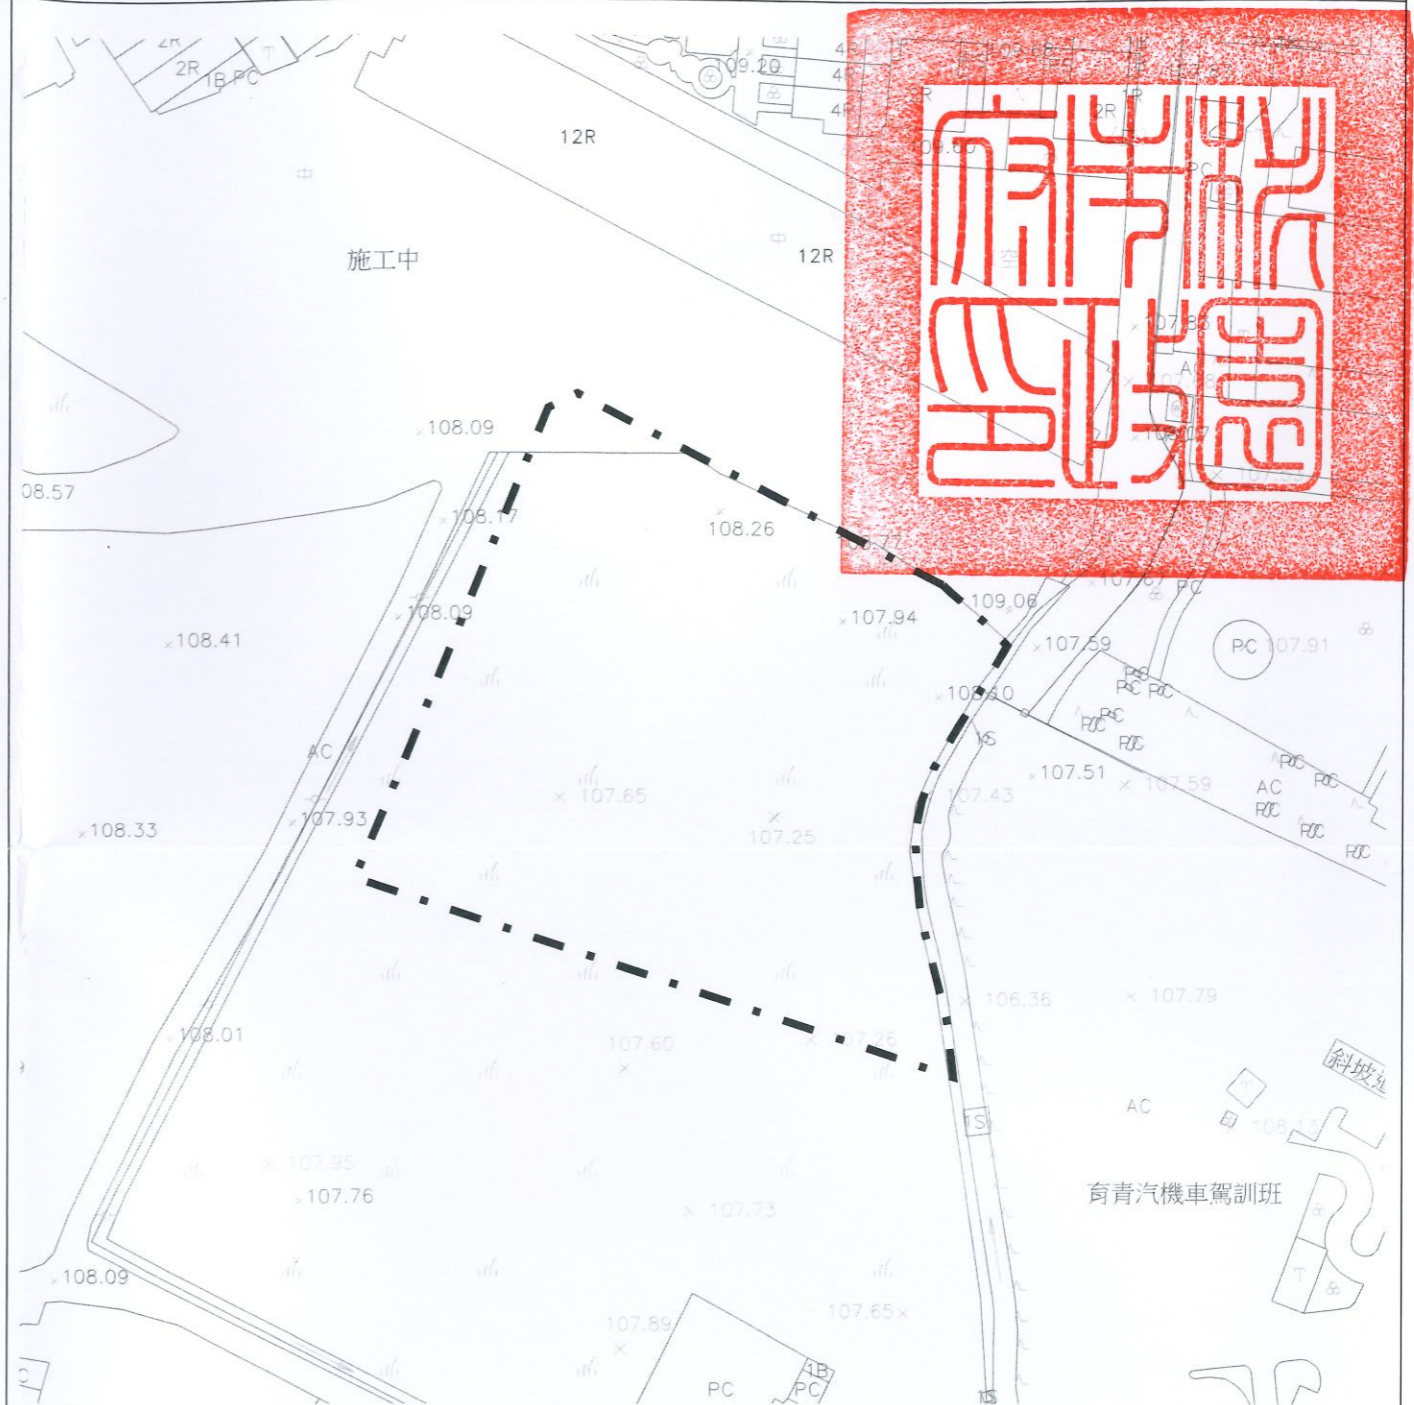

桃園區桃合段 7 地號 1 筆土地

圖例：[桃合基地]

比例尺：1/1000



資料來源：桃園市政府都市發展局 都市計畫地形圖(申請日期：113 年 6 月)