

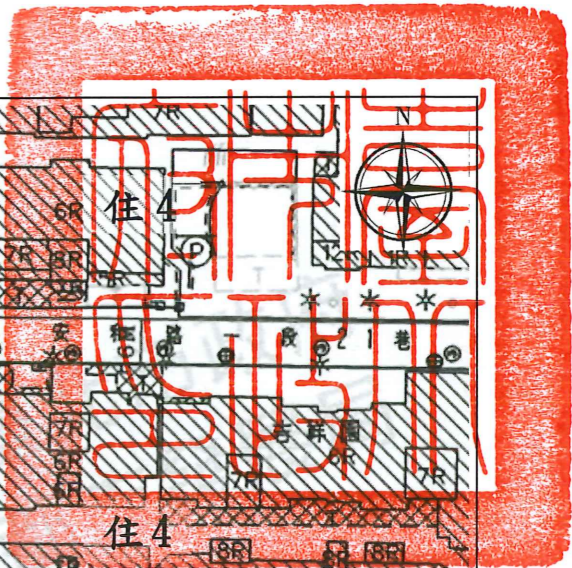


劃定臺北市大安區仁愛段二小段 716 地號等 3 筆土地為更新地區範圍圖

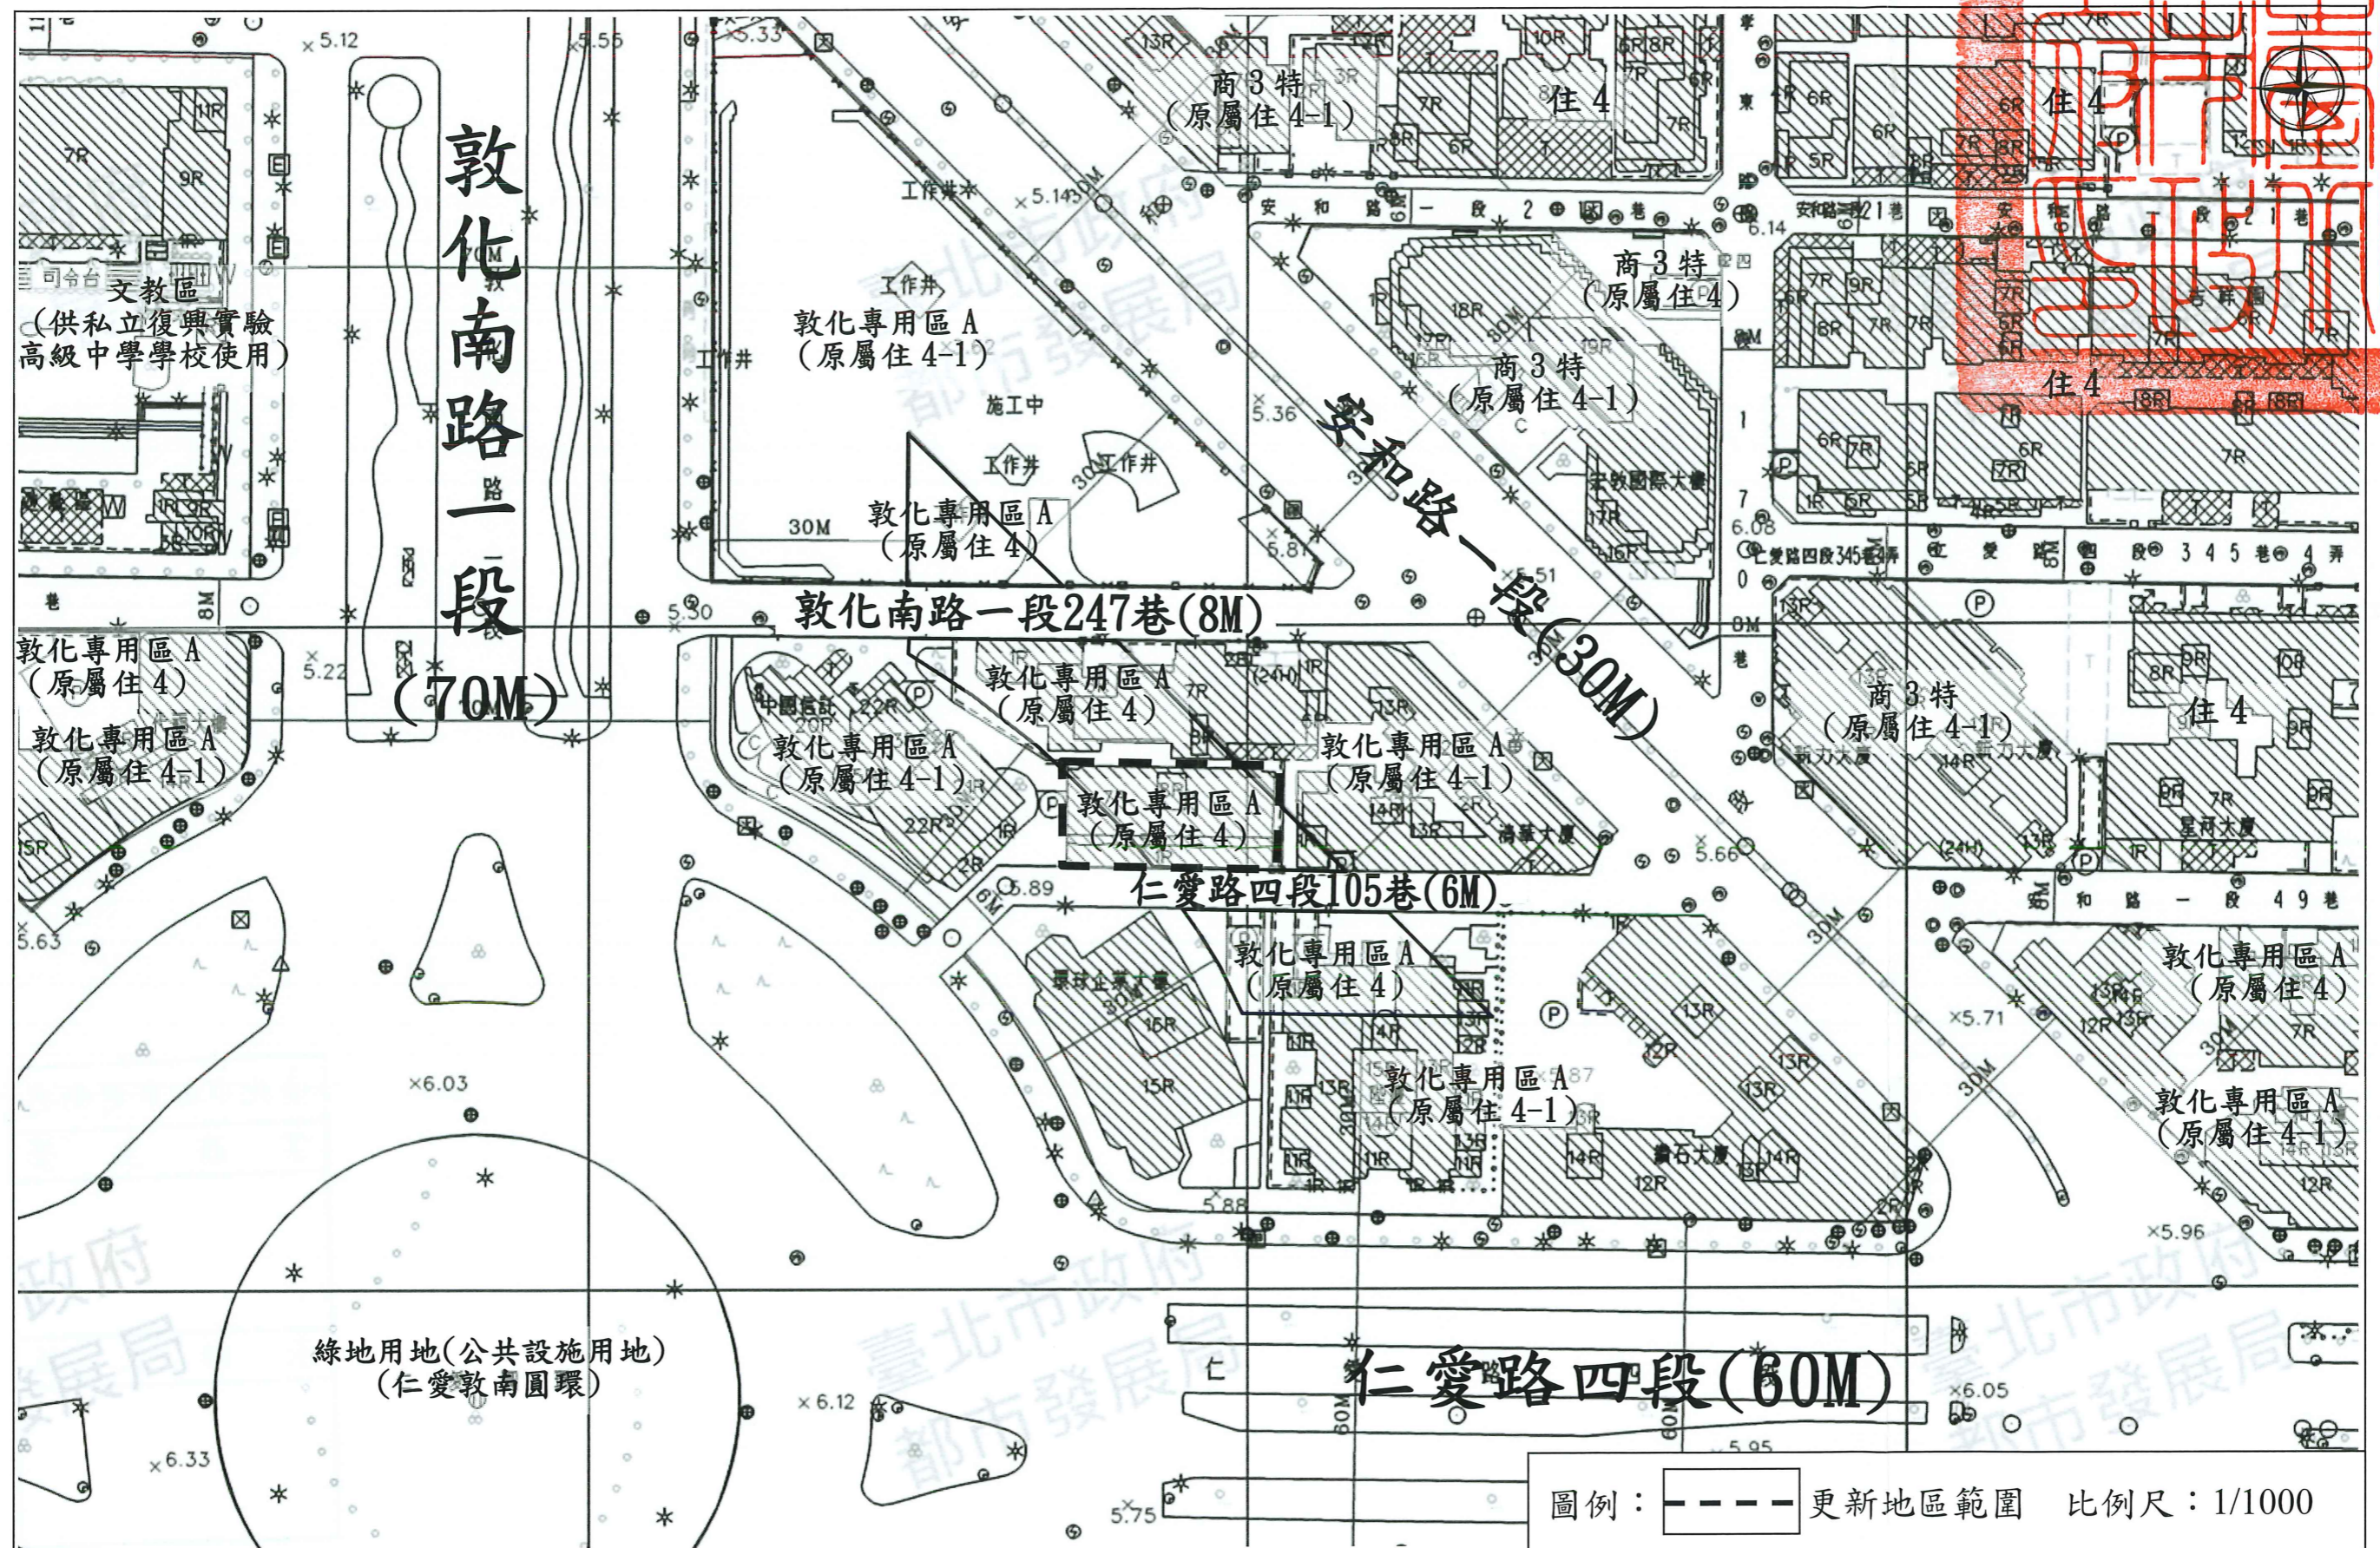

圖例：----- 更新地區範圍 比例尺：1/1000

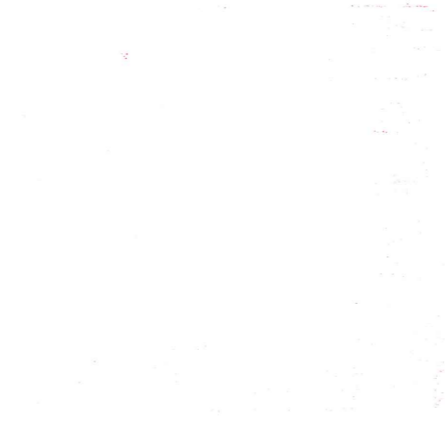

臺北市都市更新處
業務主管
股長張凱翔
承辦人員
聘用邵明佐 副工程師