


發布實施

劃定新北市泰山區文程段 852 地號等 2 筆土地更新地區範圍圖

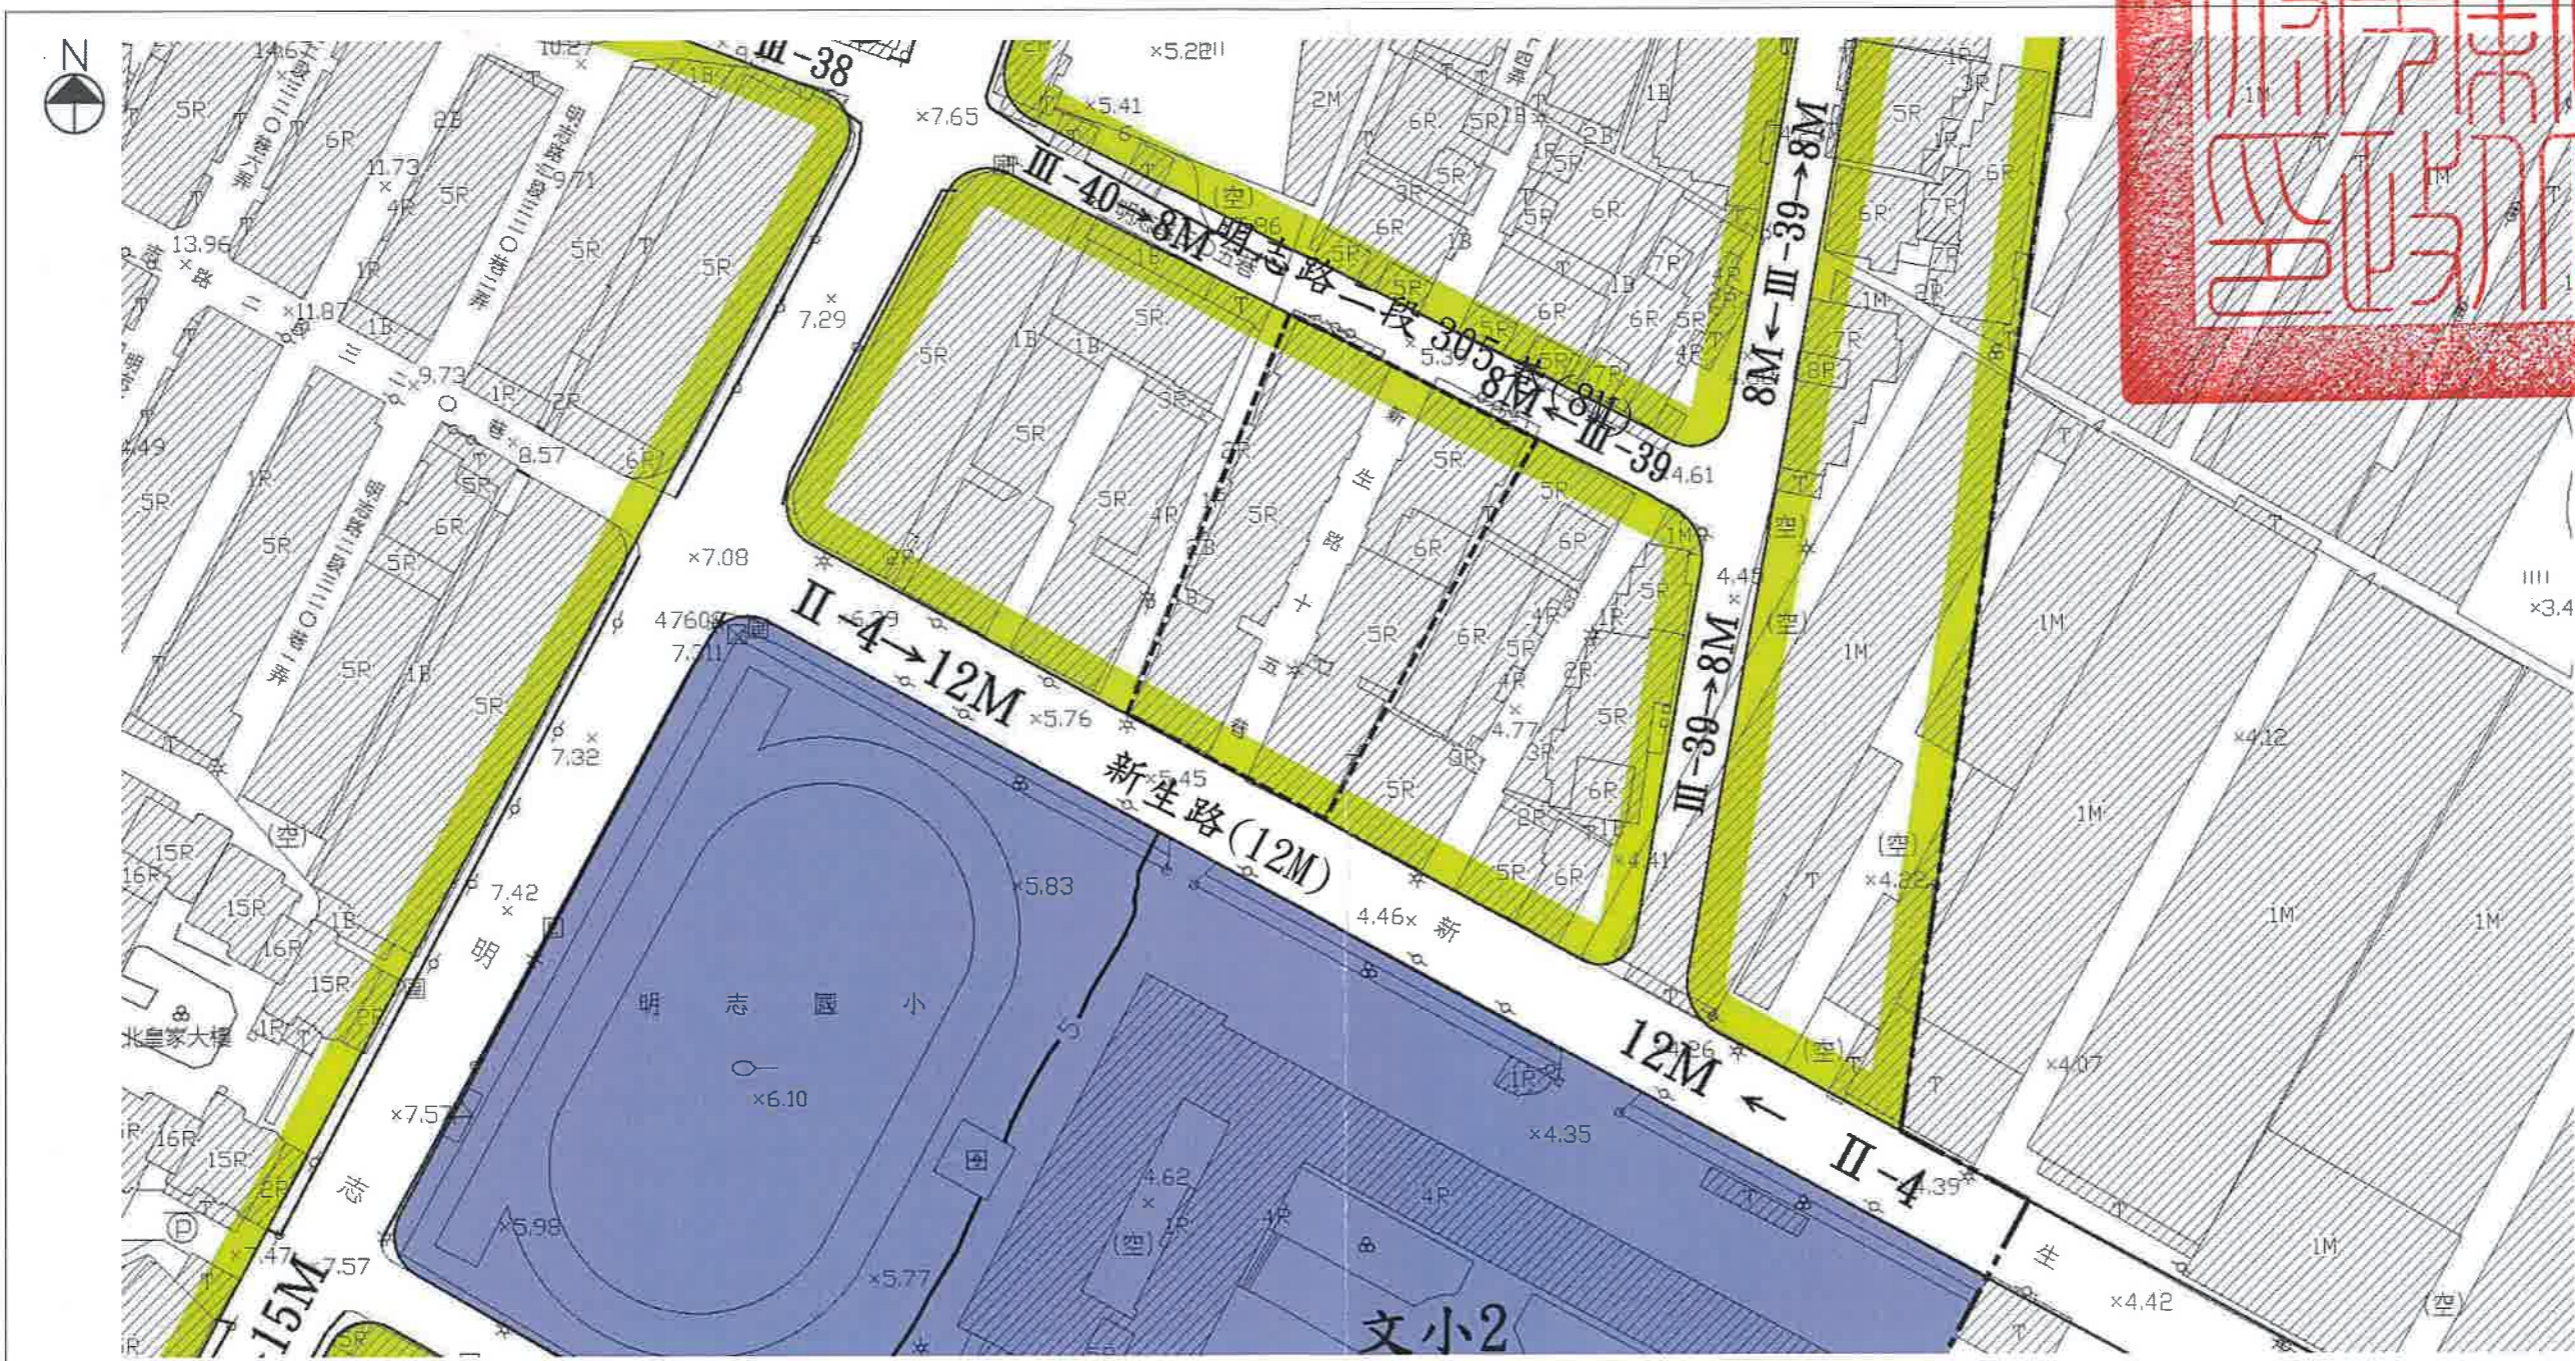

劃定新北市泰山區文程段 852 地號等 2 筆土地更新地區範圍線

住宅區 學校用地

比例尺 1/1000

說明：
1. 本案高氣離子鋼筋混凝土建築物經台北縣政府(改制前)93年2月23日北府工建字第0930000723號函准予報備。
2. 為避免重大災害之發生，本府依都市更新條例第7條第2款規定迅行劃定更新地區。

