
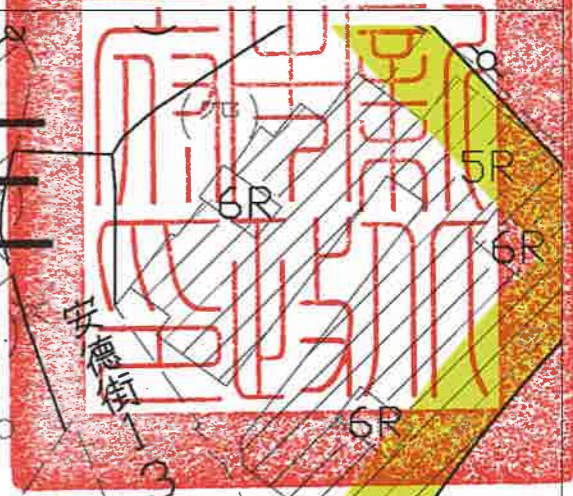


發布實施 新北市新店區安德段38地號等3筆土地更新地區範圍圖

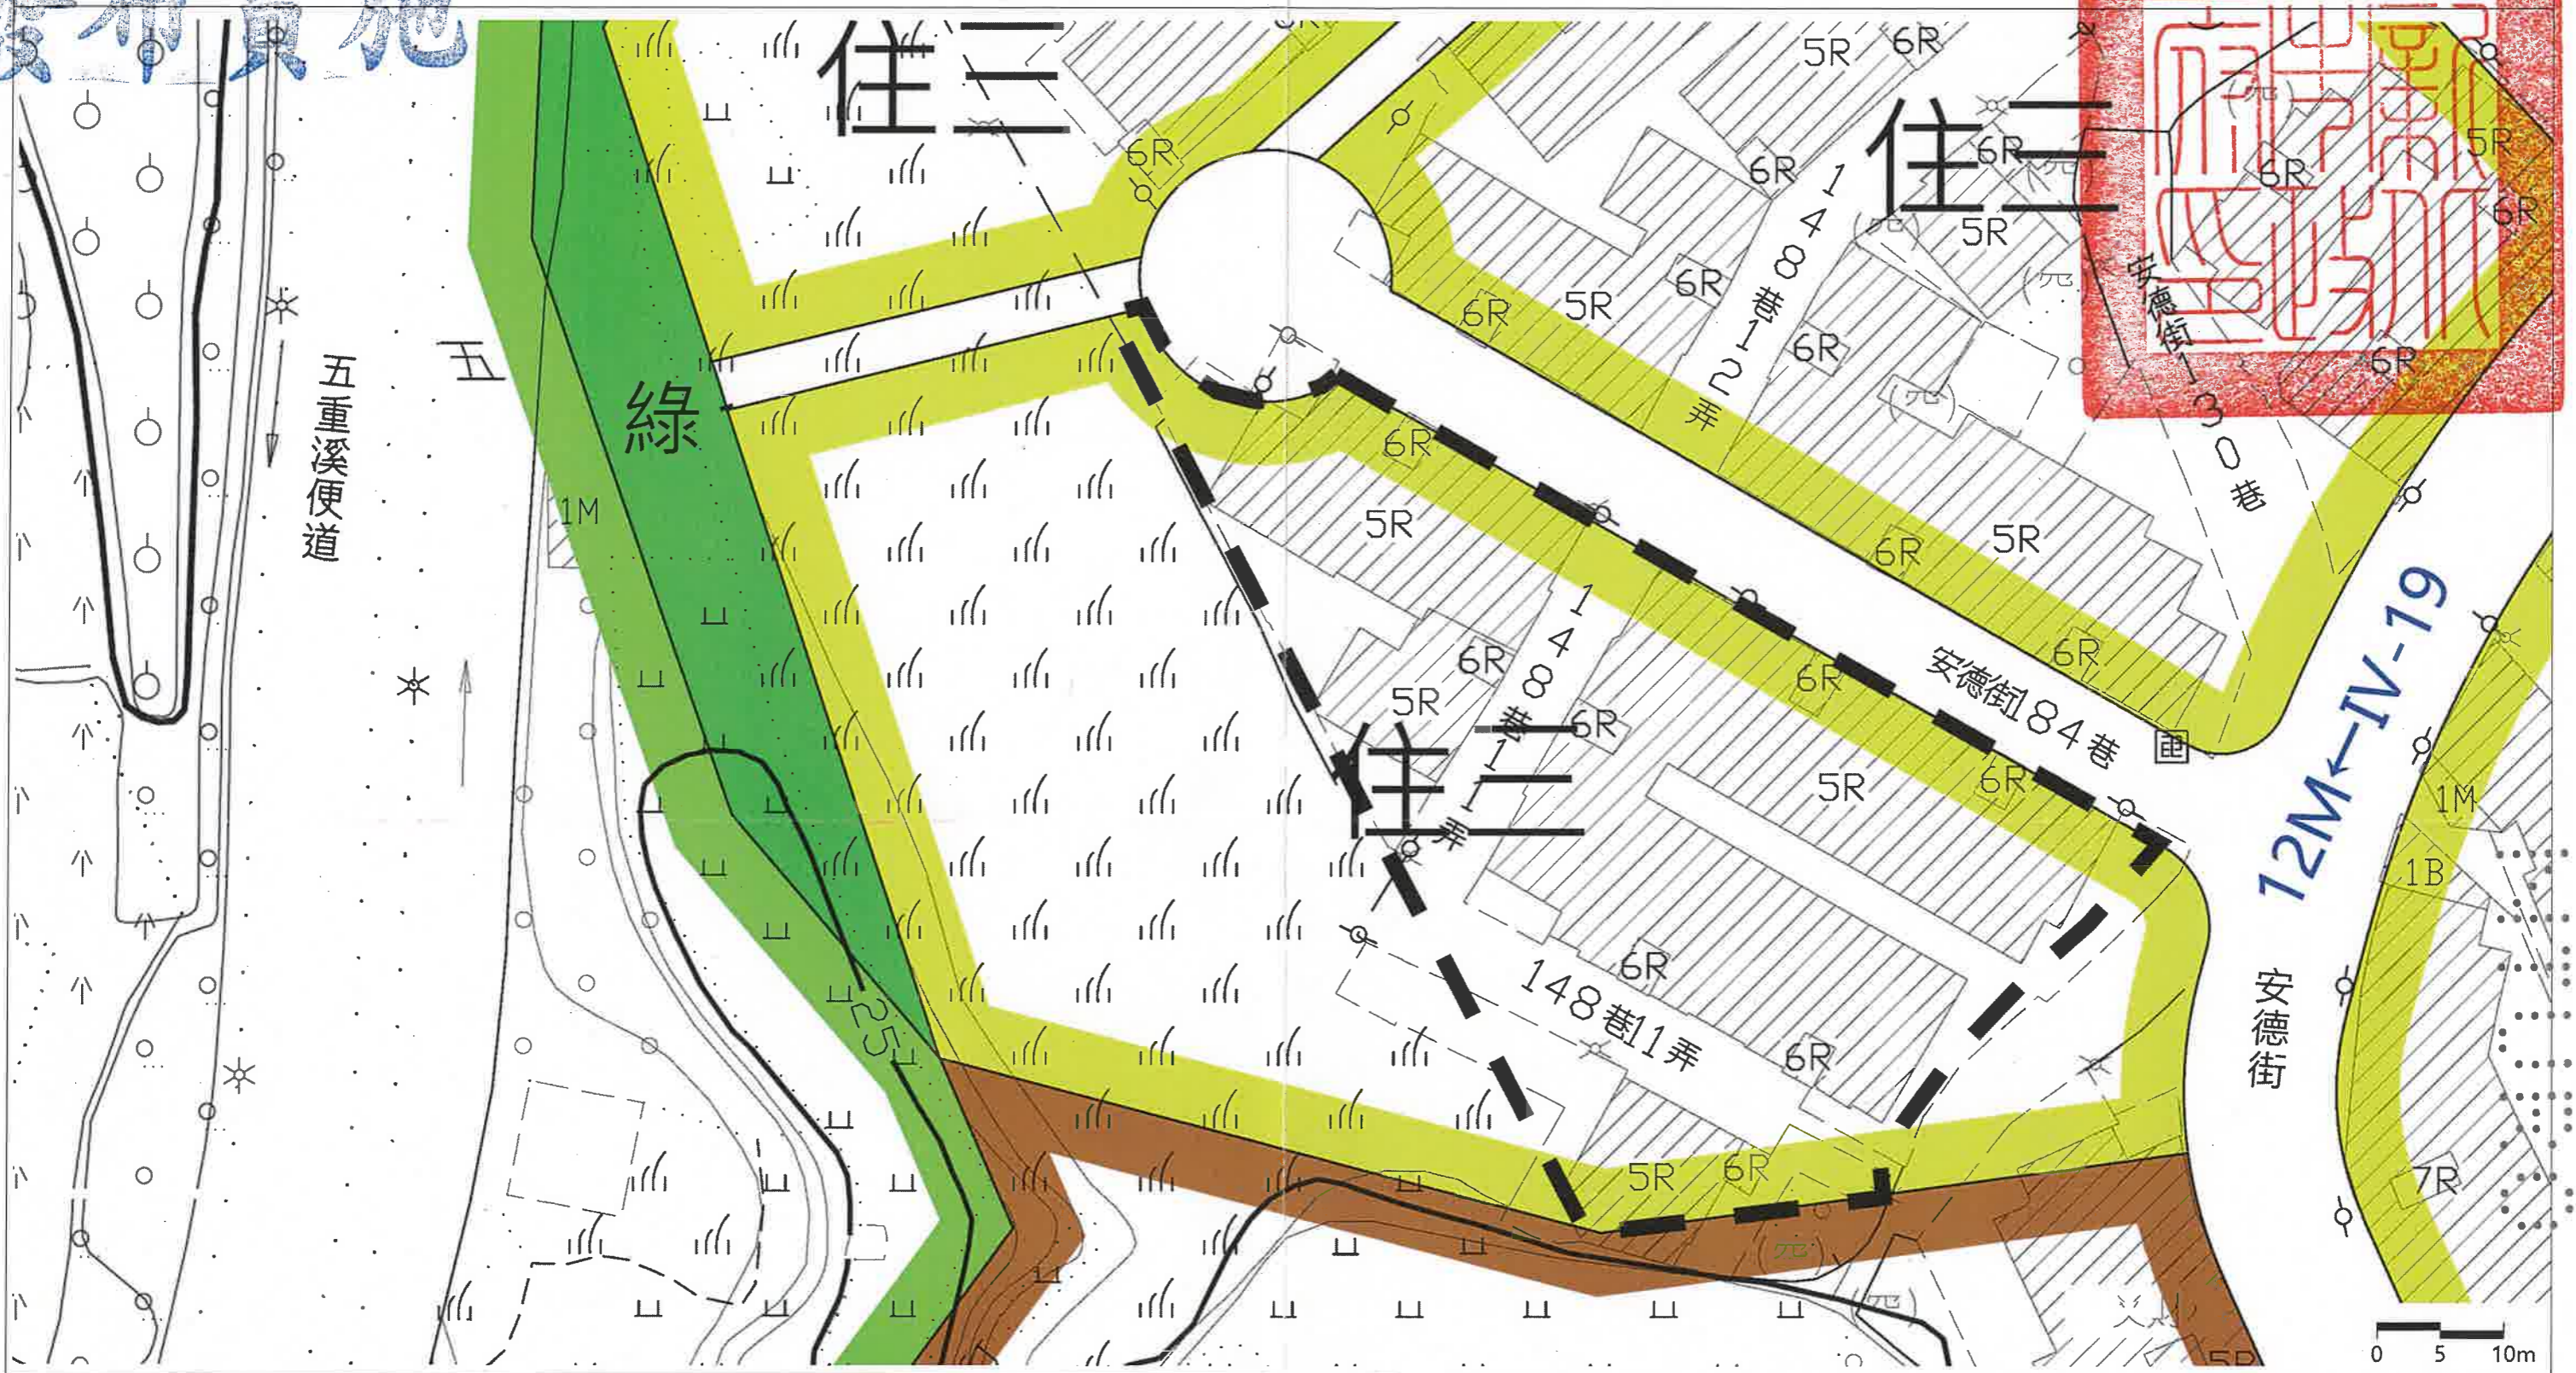

圖例及說明

土地使用分區：			公共設施用地：	
	第三種住宅區			綠地用地
	乙種工業區			更新地區
	農業區			

比例	指北
1/500	

- 說明：
1. 「劃定新北市新店區安德段38地號1筆土地更新地區案」經新北市政府112年8月7日新北府城更字第11246185071號函公告實施。
 2. 本更新地區範圍內之高氣離子鋼筋混凝土建築物鑑定報告，經新北市政府112年2月4日新北府工建字第1120199195號函同意備查。
 3. 為避免重大災害之發生，本府依都市更新條例第7條第1項第2款規定，變更更新地區。