


# 發布實施

## 劃定新北市淡水區大義段146地號等2筆土地更新地區範圍圖

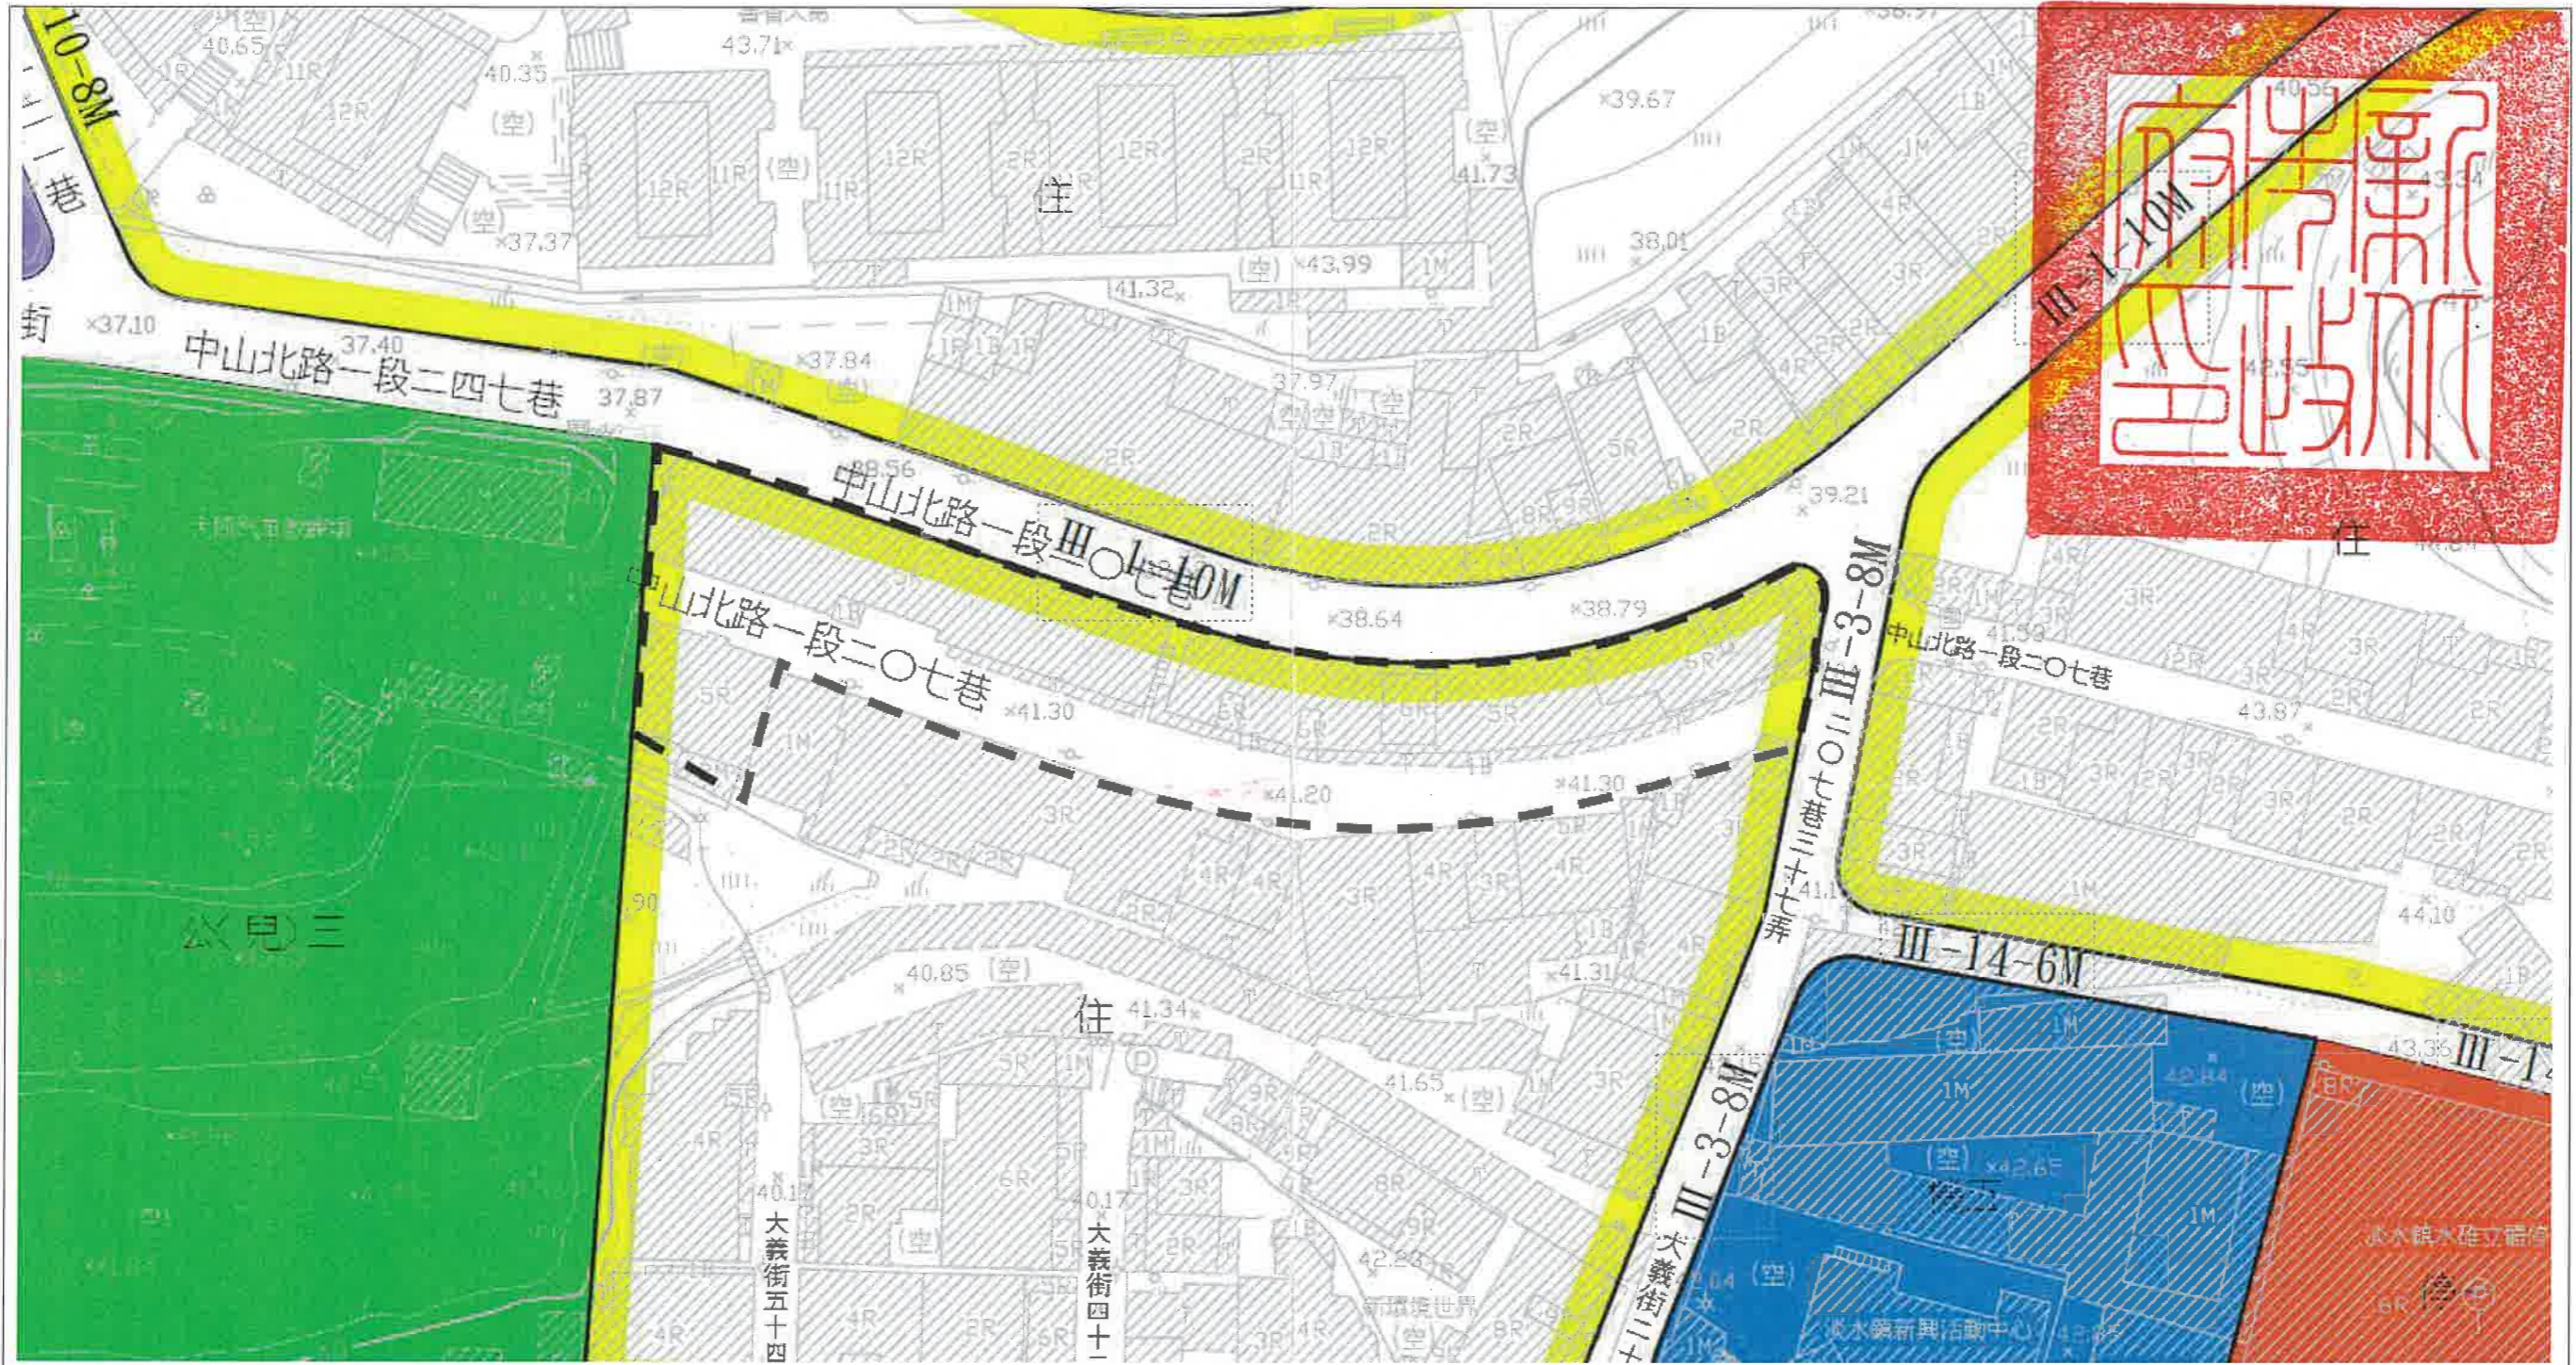

劃定新北市淡水區大義段146地號1筆土地更新地區範圍線

比例尺 1/1000

說明：

1. 本案高氯離子鋼筋混凝土建築物經本府110年10月27日新北府工建字第1102061136號函備查。
2. 為避免重大災害之發生，本府依都市更新條例第7條第1項第2款規定迅行劃定更新地區。