



# 劃定臺北市中正區臨沂段一小段487-2地號等48筆土地為更新地區暨訂定更新計畫圖

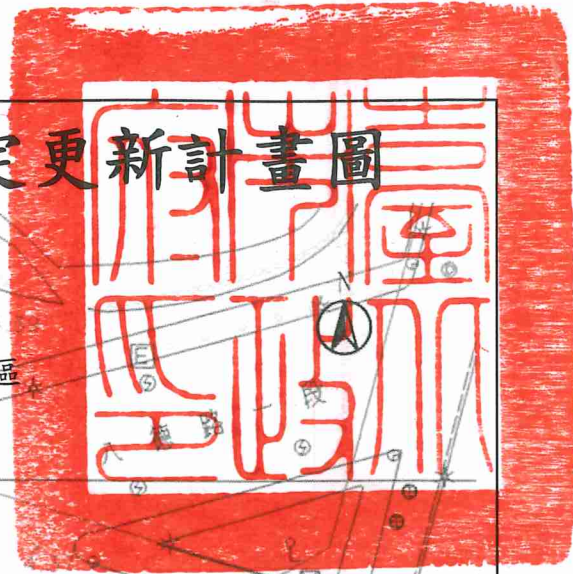

臺北市府都市發  
都市計畫案專用騎

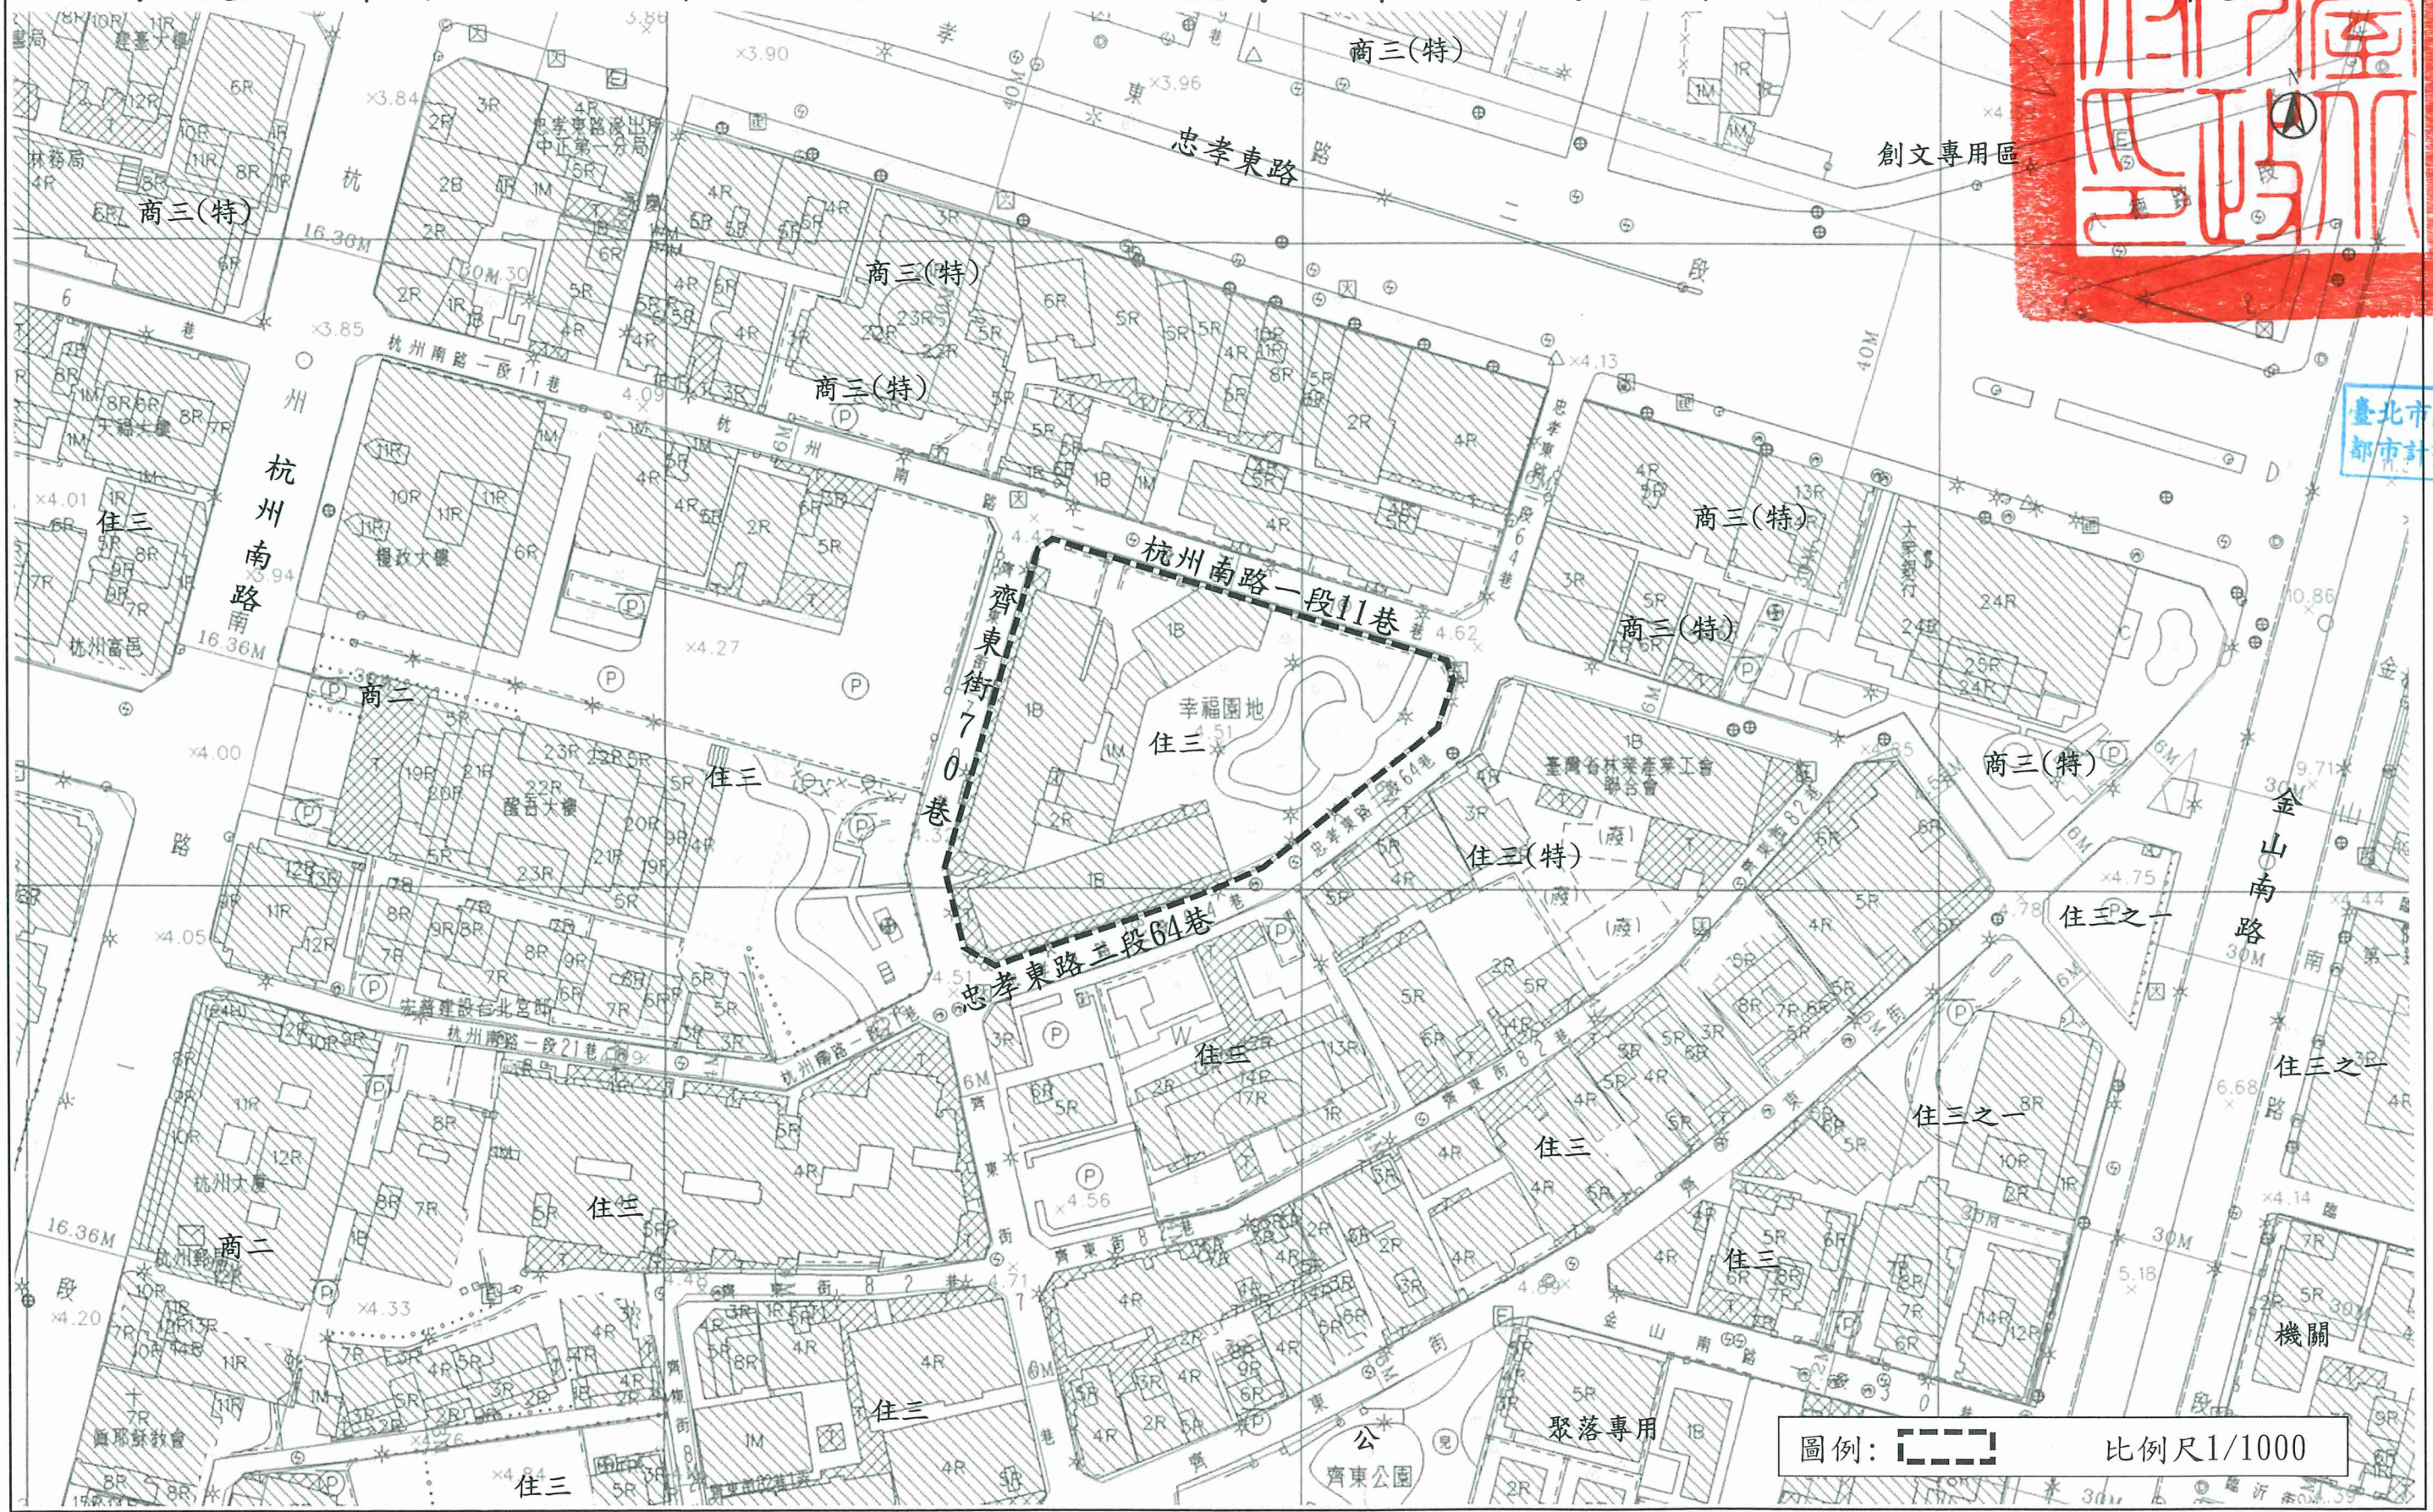

圖例: [Dashed Line] 比例尺 1/1000